




云南省国土空间规划成果二维码

项目名称：临沧市临翔区北片区2023年排水防涝综合治理建设项目
编制单位：中国市政工程东北设计研究院有限公司
审批日期：2024年06月03日

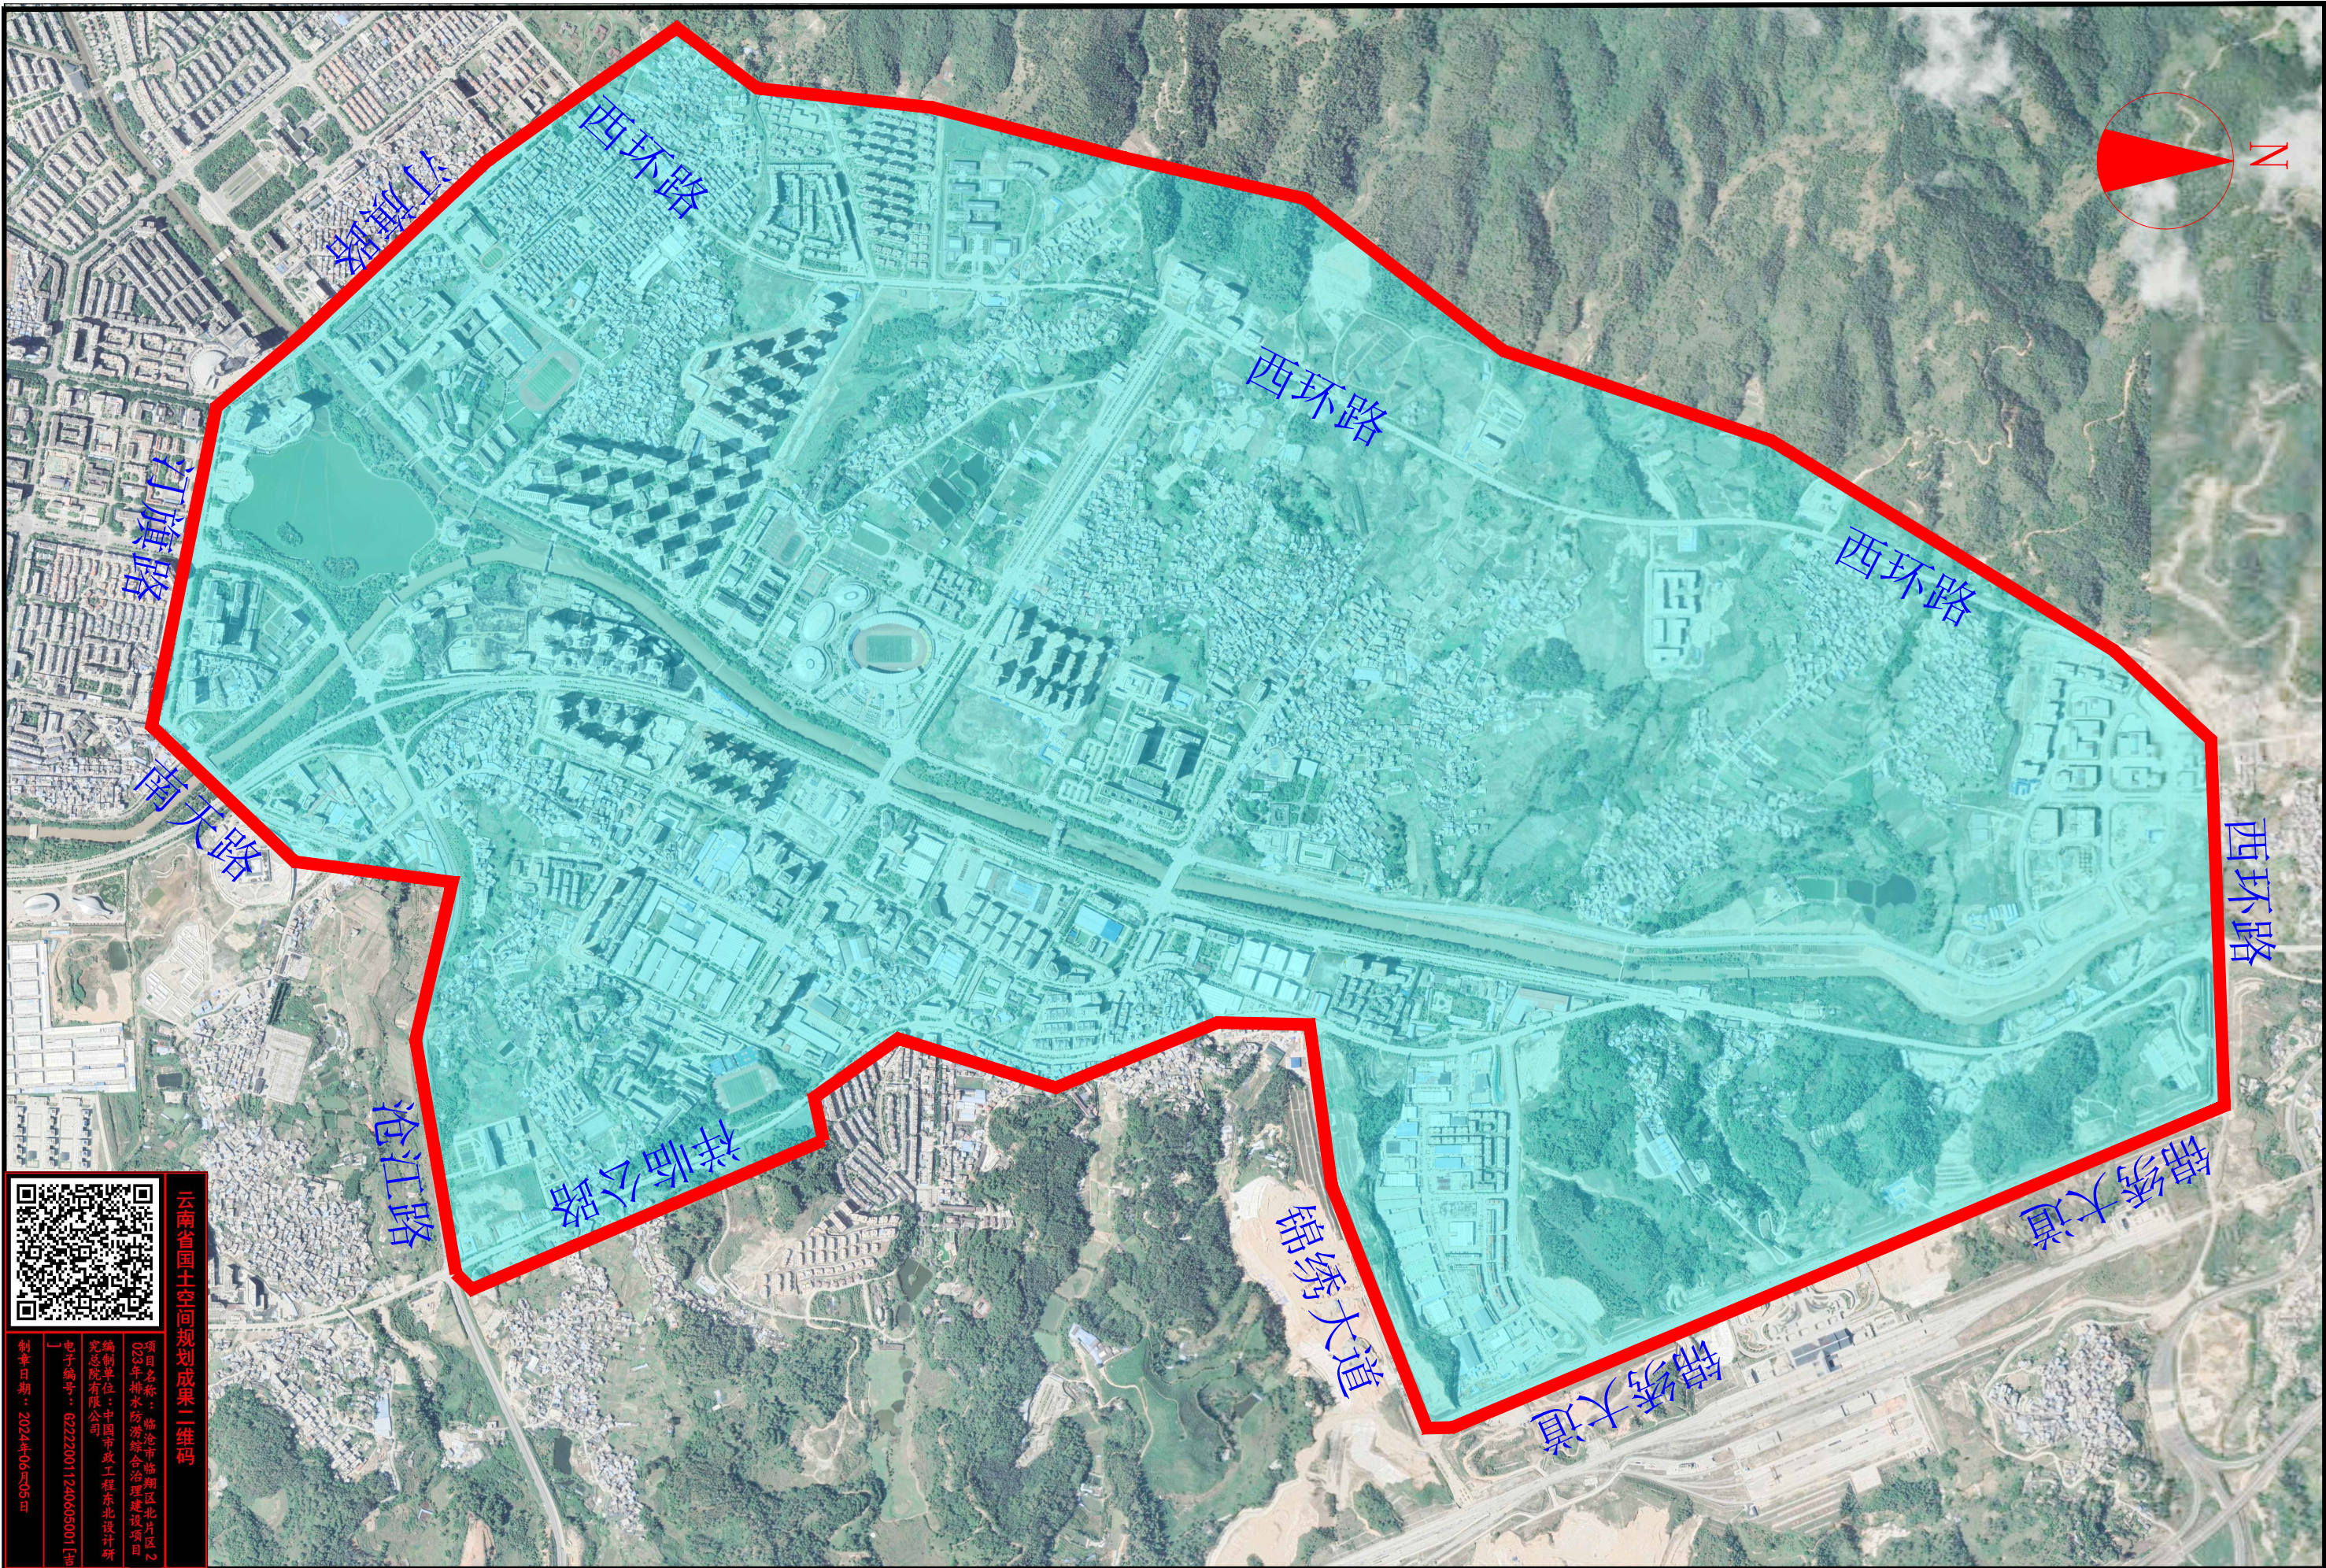

中国市政工程东北设计研究总院有限公司

工程名称	临沧市临翔区北片区2023年排水防涝综合治理建设项目			审定		项目负责人		校核	史德军	阶段	工程设计方案	专业	给排水	比例	
子项名称		图纸名称	项目范围图	审核		专业负责人	史德军	设计	高勇俊	日期	2024.06	图号	C-S-01		





云南省国土空间规划成果二维码


项目名称：临沧市临翔区北片区2023年排水防涝综合治理建设项目

编制单位：中国市政工程东北设计研究院有限公司

电子邮箱：622220011240605001@163.com

制章日期：2023年06月05日

工程名称		临沧市临翔区北片区2023年排水防涝综合治理建设项目		审定	WLB	项目负责人	WLB	校核	文德军	阶段	工程设计方案	专业	给排水	比例	1:30000
图纸名称		管道现状图		审核	WLB	专业负责人	文德军	设计	高斯俊	日期	2024.06	图号	C-S-02		

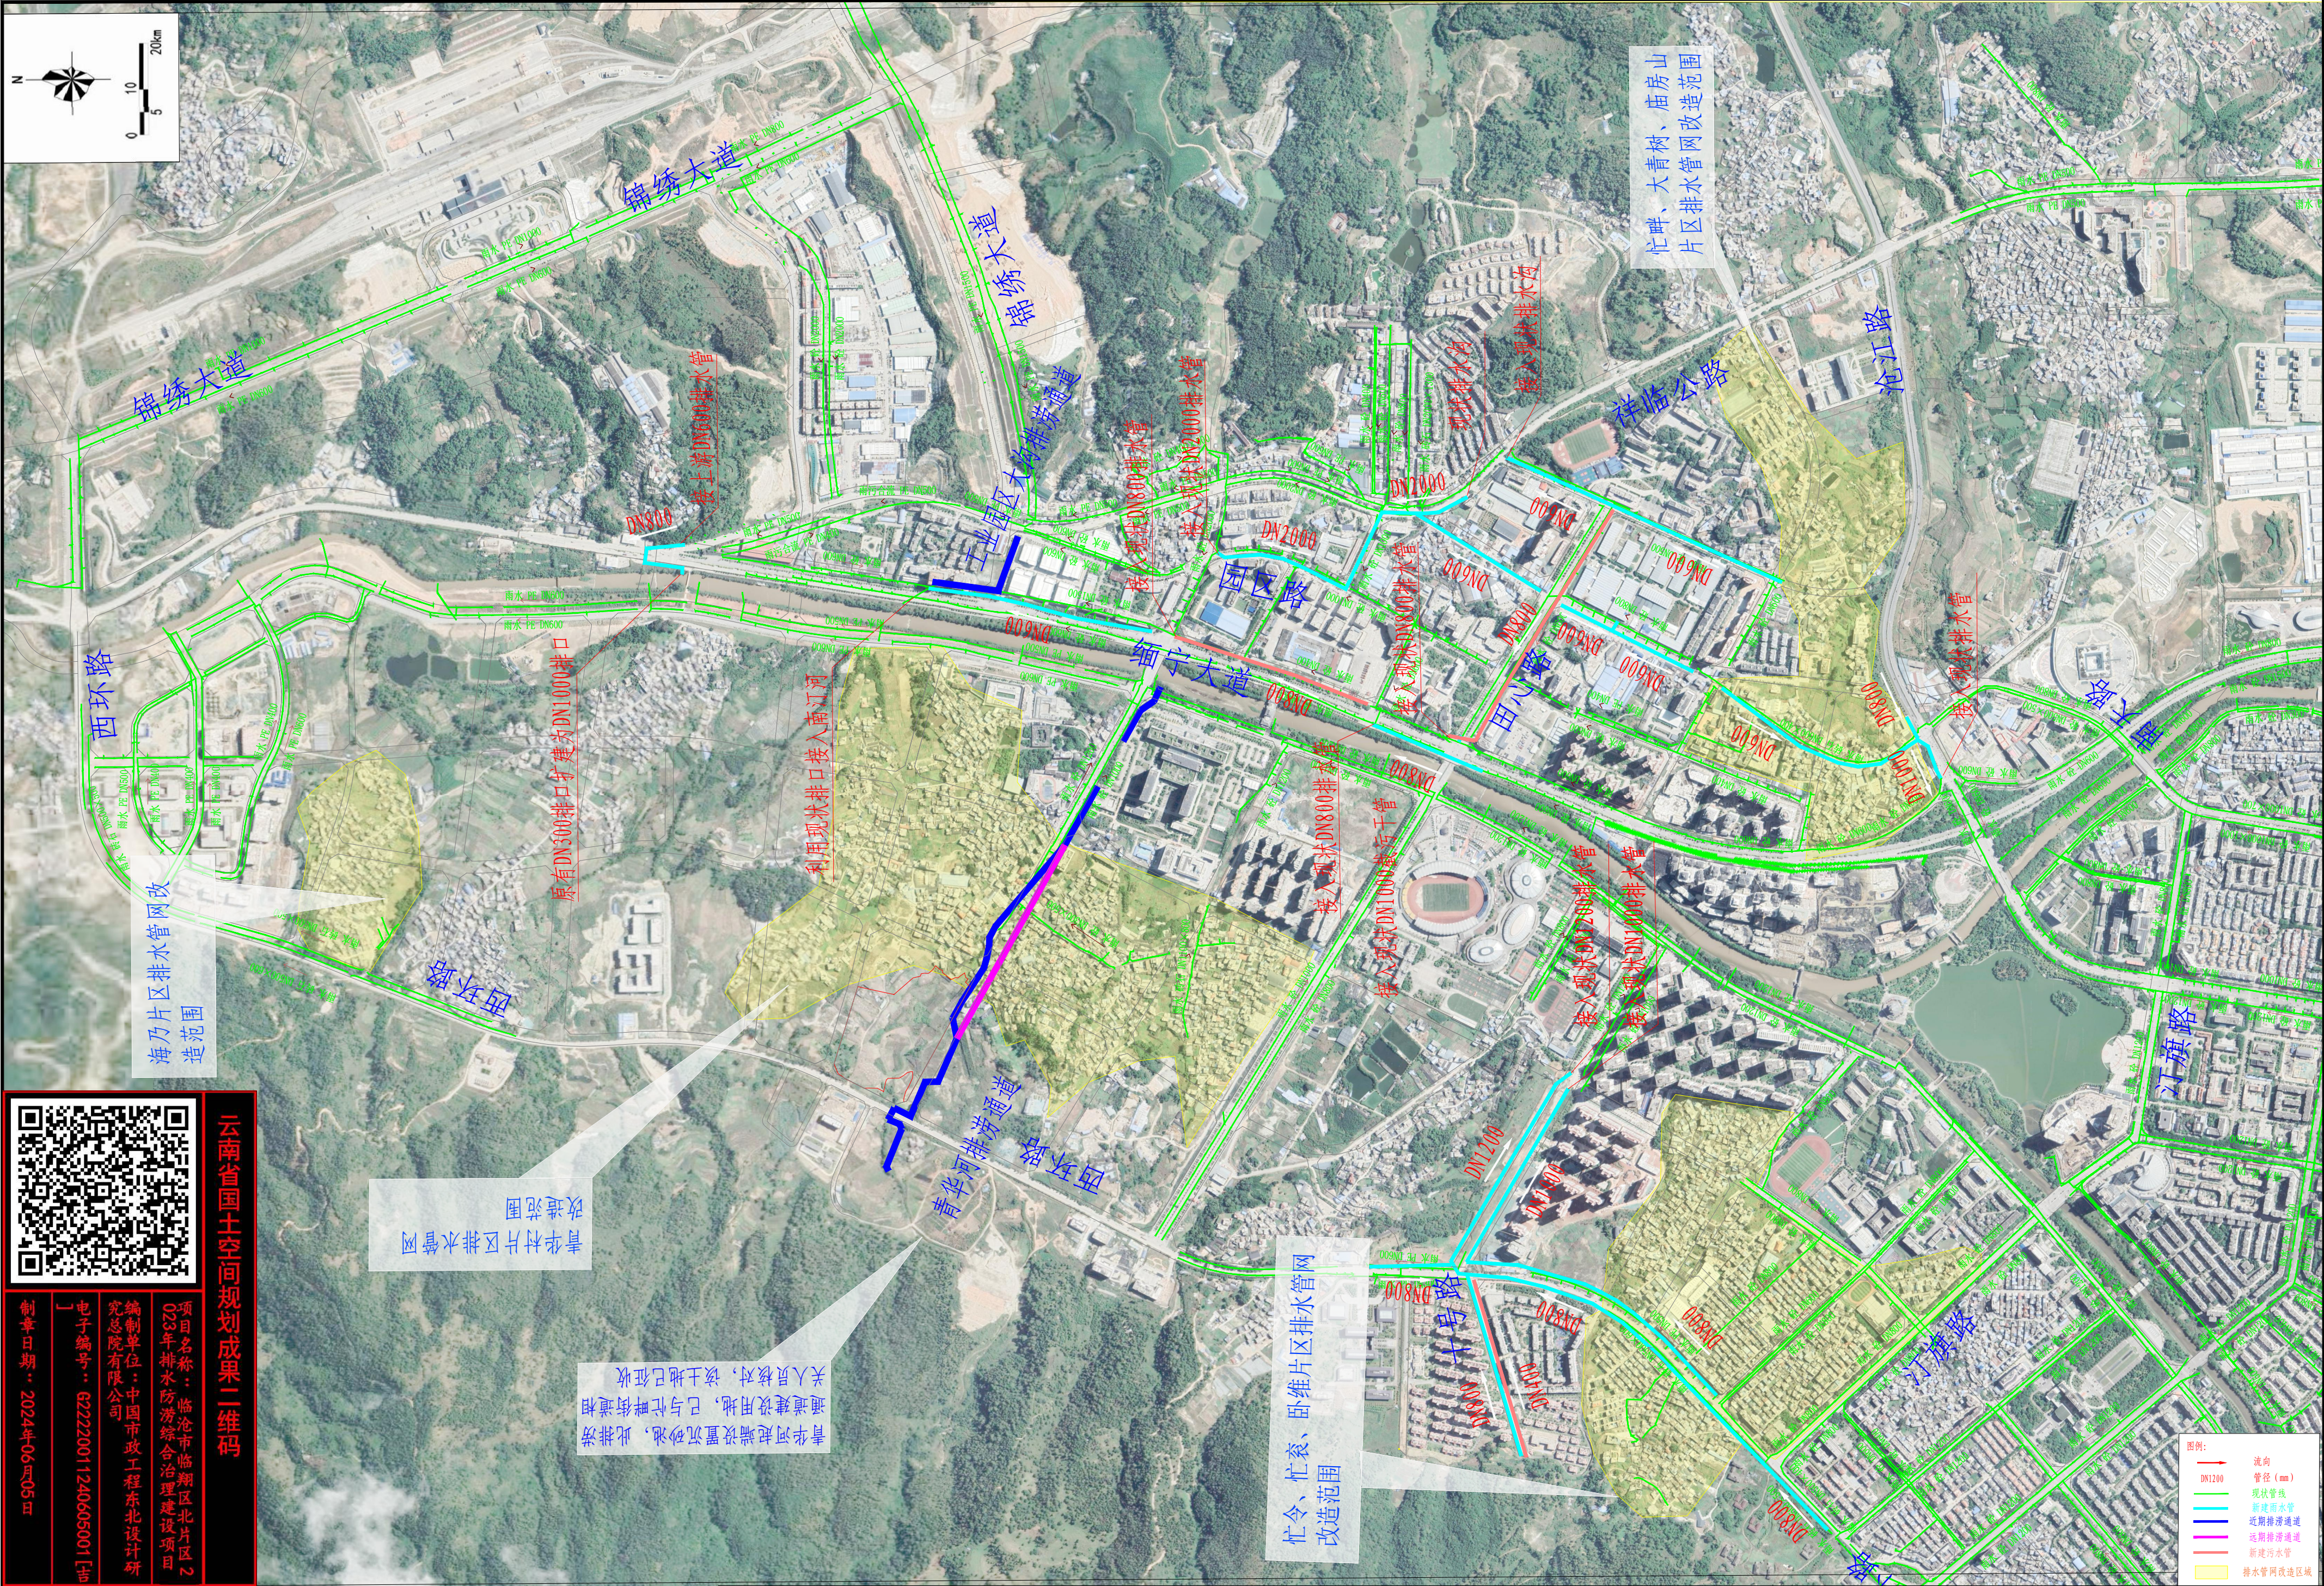

云南省国土空间规划成果二维码

项目名称：临沧市临翔区北片区2023年排水防涝综合治理建设项目
编制单位：中国市政工程东北设计研究院有限公司
编制人：高斯俊
审核人：文德军
制图日期：2024年06月05日

工程名称	临沧市临翔区北片区2023年排水防涝综合治理建设项目	审定	文德军	项目负责人	文德军	校核	文德军	阶段	工程设计方案	专业	给排水	比例	1:1500
子项名称	工程总布置图	审核	文德军	专业负责人	文德军	设计	高斯俊	日期	2024.06	图号	C-S-03		