


临翔区自然资源局批前公示

根据《中华人民共和国城乡规划法》、《云南省城乡规划条例》和《临沧市城乡规划公开公示实施办法》，现将青华社区上寨组周某全、石某仙、周某球、周某栋、周某杉户《建设工程规划许可证》进行批前公示。如有异议，欢迎提出意见建议。


项目名称	周某全、石某仙、周某球、周某栋、周某杉户私宅建设项目
类型	批前公示
公示类别	建设工程规划许可证
建设单位	周某全、石某仙、周某球、周某栋、周某杉
用地位置	位于南天路（区交警大队）东面，区住建局北面，茶叶交易市场南面
拟建设规模	249 平方米（住房困难户 D 级危房拆除重建）
公示期限	7 个工作日（2022 年 2 月 23 日 至 2022 年 3 月 3 日）
联系电话	0883-2153881（国土空间和城乡规划股）
联系邮箱	Lxzrzycxgh@163.com
说明	1.书面反馈（申请）意见发表时间或邮戳日不应超过公示期的最后一天 24:00 前,逾期视为无效意见。2.书面意见应注明真实联系人姓名、联系方式。3.信件寄往“临沧市临翔区迎宾路 113 号临沧市临翔区自然资源局(请注明“规划公示”字样)。
公示网址	http://www.ynlx.gov.cn/lxqrmzf/lxqrmzf/zdlygk74/gtzyxxgkzl/cxghgkgs/pqgs/index.html
附件	<u>周某全、石某仙、周某球、周某栋、周某杉户私宅建设方案</u> (图纸为公示稿，以最终审核图纸为准)

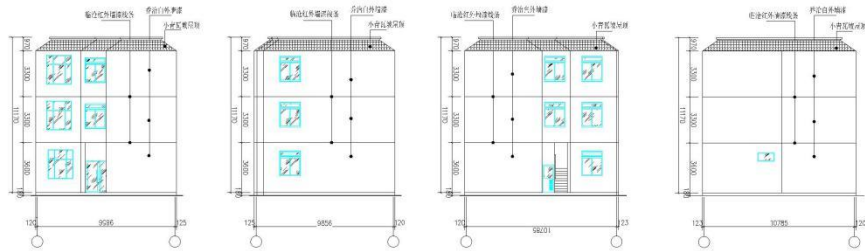

①~⑤立面图 1:300 ⑤~①立面图 1:300 A~D立面图 1:300 D~A立面图 1:300



总平面布置图 1:300

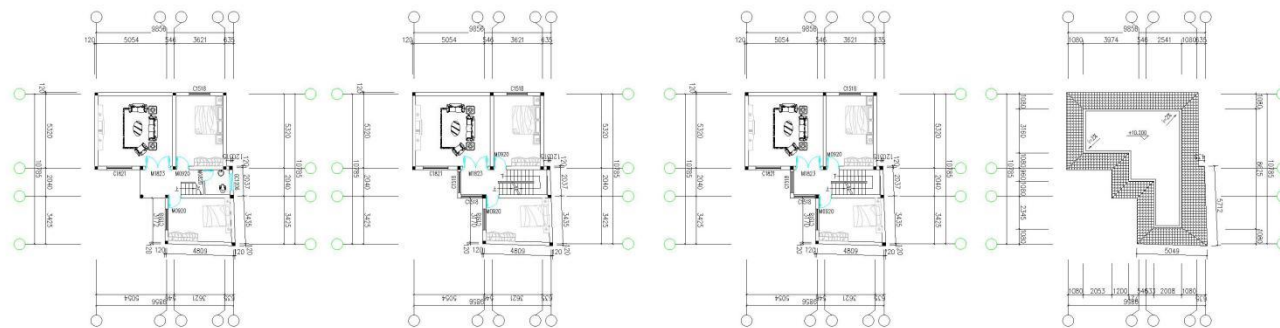

一层平面图 1:300 二层平面图 1:300 三层平面图 1:300 屋面平面图 1:300
建筑面积: 83.10m² 建筑面积: 83.10m² 建筑面积: 83.10m²

门窗表

类型	设计编号	洞口尺寸(mm)	数量	备注
门	M0920	900X2000	1	纱网玻璃门
	M0920	900X2000	6	实木门
	M1823	1800X2300	3	铝合金玻璃门
窗	C1518	1500X1800	10	铝合金窗
	C1821	1800X2100	3	铝合金窗
	C21206	1200X600	1	铝合金窗

经济技术指标

宗地面积	120.00平方米
建筑占地面积	83.10平方米
建筑总面积	249.30平方米
庭院面积	36.90平方米

设计	杨宏业	15334414244
绘图		
审核		
审定		
校对		
建设单位	周天全	
工程名称	个人自建住房	
专业	建筑	图号
比例	1:300	日期 2022年02月