



根据《中华人民共和国城乡规划法》、《云南省城乡规划条例》和《临沧市城乡规划公开公示实施办法》，现将**丙兔安置区苏某璠户**个人建房项目《**建设工程规划许可证**》进行**批后公开**。


项目名称	苏某璠户个人建房项目
类型	批后公开
公示类别	建设工程规划许可证
建设单位	苏某璠
证书编号	
发证编号	临翔区 202100011
用地位置	位于丙兔安置区，亚微会展中心北面，北郊变电站南面
用地性质	住宅用地
用地面积	155 m ²
建设规模	57 m ²
公示期限	7 日（2021 年 1 月 15 日 至 2021 年 1 月 22 日）
信访电话	0883-2153881（国土空间和城乡规划股）
信访邮箱	Lxzrzyexgh@163.com
说明	1.书面反馈（申请）意见发表时间或邮戳日不应超过公示期的最后一天 2 4:00 前，逾期视为无效意见。2.书面意见应注明真实联系人姓名、联系方式。3.信件寄往“临沧市临翔区迎宾路 113 号临沧市临翔区自然资源局(请注明“规划公示”字样)。
公告地点	临翔区自然资源局内公示栏。
公告网址	http://www.ynlx.gov.cn/lxqrmzf/lxqrmzf/zdlygk74/gtzyxxgkzl/gzdt95/index.html
附件	苏某璠户个人建房图纸
备注	1.房屋用途：居住 2.建房时须实地核验

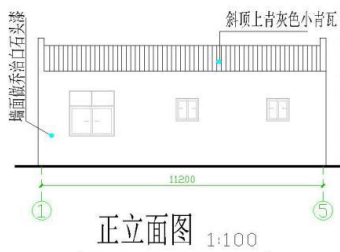


正立面图 1:100

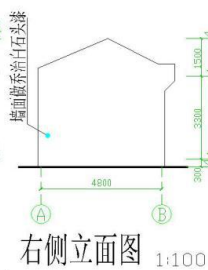


右侧立面图 1:100

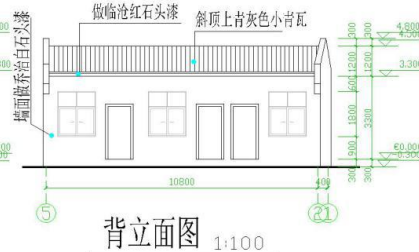


背立面图 1:100

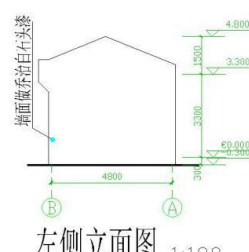

左侧立面图 1:100

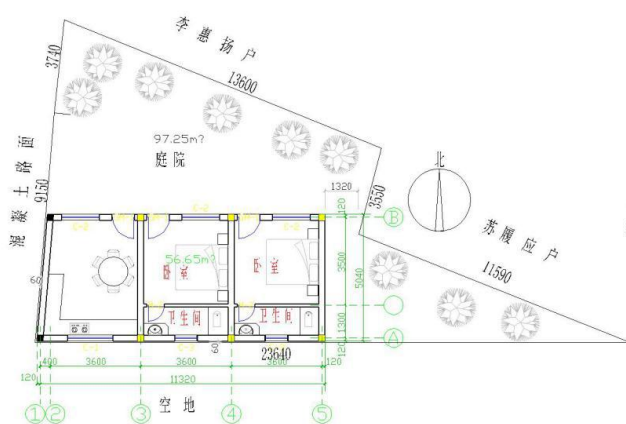

一层平面图 1:100

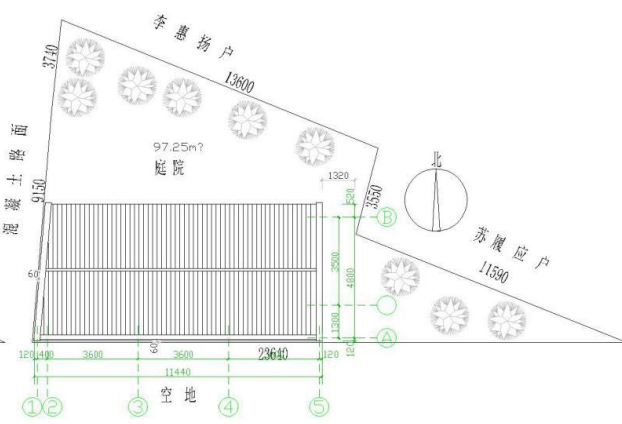

屋顶投影总平面图 1:100

经济技术指标

本宗地总面积	155.00平方米
房屋建设占地面积	56.65平方米
房屋建设总面积	56.65平方米
道路面积	97.25平方米

本宗地总面积 155.00平方米
一层建设面积: 56.65平方米

审核	设计	梅	建设单位	苏有康	设计号	
审定	绘图	良	建设项目	13759342033	图号	
校对	插图	所			比例	
			13987038515		日期	2020年12月