



临翔区自然资源局批前公示

根据《中华人民共和国城乡规划法》、《云南省城乡规划条例》和《临沧市城乡规划公开公示实施办法》，现将忙畔社区大青树村冷某丽户《建设工程规划许可证》进行批前公示。如有异议，欢迎提出意见建议。


项目名称	<u>冷某丽户</u> 个人建房建设项目
类型	批前公示
公示类别	建设工程规划许可证
建设单位	<u>冷某丽</u>
用地位置	<u>位于忙畔社区大青树村，墨临高速公路入城段北面，市二中南侧</u>
拟建设规模	199 平方米（D 级危房拆除重建）
公示期限	7 个工作日（2021 年 10 月 11 日 至 2021 年 10 月 19 日）
联系电话	0883-2153881（国土空间和城乡规划股）
联系邮箱	Lxzrzcgh@163.com
说明	1.书面反馈（申请）意见发表时间或邮戳日不应超过公示期的最后一天 24:00 前，逾期视为无效意见。2.书面意见应注明真实联系人姓名、联系方式。3.信件寄往“临沧市临翔区迎宾路 113 号临沧市临翔区自然资源局(请注明“规划公示”字样)。
公示网址	http://www.ynlx.gov.cn/lxqrmzf/lxqrmzf/zdlygk74/gtzyxxgkzl/cxghgkgs/pqgs/index.html
附件	<u>冷某丽户</u> 个人建房建设方案 (图纸为公示稿，以最终审核图纸为准)

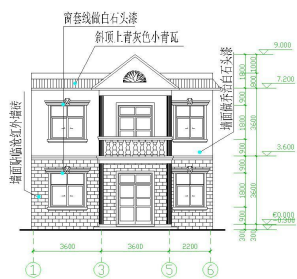


正立面图 1:100

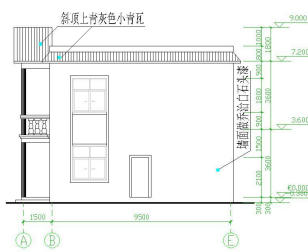


右侧立面图 1:100

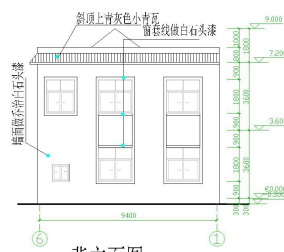


背立面图 1:100

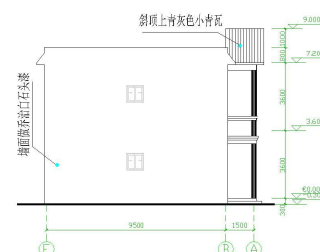


左侧立面图 1:100

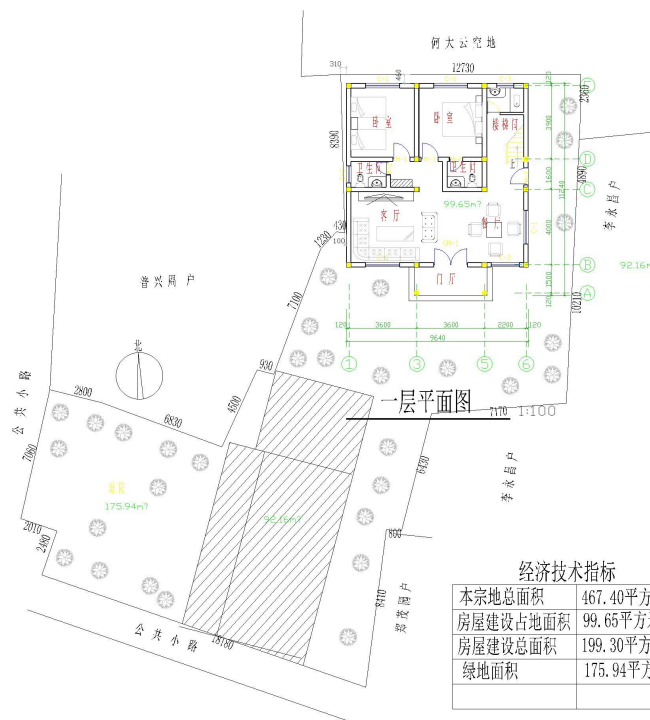

一层平面图 1:100

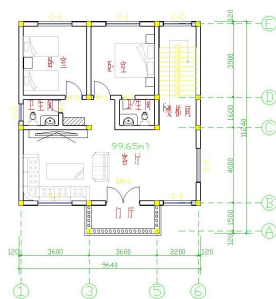

二层平面图 1:100

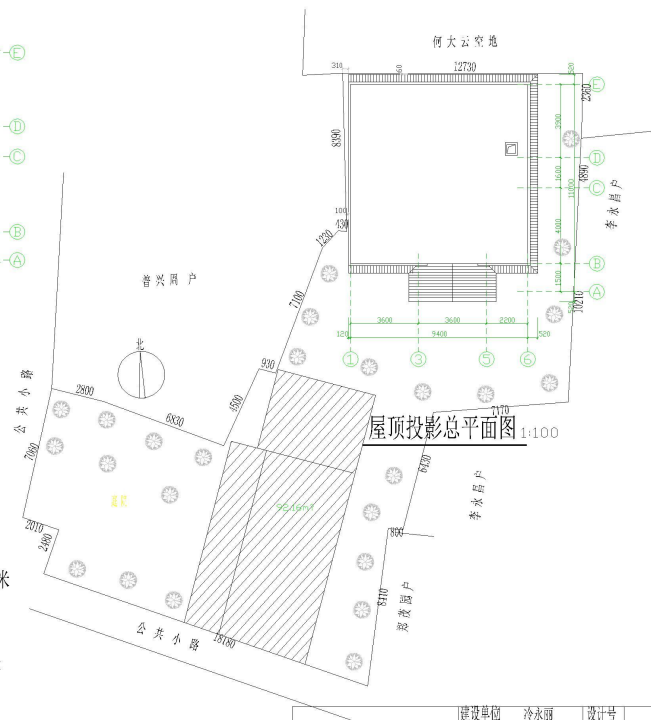

屋顶投影总平面图 1:100

经济技术指标

本宗地总面积	467.40平方米
房屋建设占地面积	99.65平方米
房屋建设总面积	199.30平方米
绿地面积	175.94平方米

本宗地总面积 467.40平方米
一层建设面积: 99.65平方米
二层建设面积: 99.65平方米
总建设面积: 199.30平方米

审核	设计	梅	建设单位	冷水湖	设计号	
审定	绘图	良	建设项目	13988385816	图例	
校对	描图	所			图号	
			13987038515		比例	
					日期	2021年10月