


根据《中华人民共和国城乡规划法》、《云南省城乡规划条例》和《临沧市城乡规划公开公示实施办法》，现将

圈掌社区京酒巷明某美户个人建房项目《建设工程规划许可证》进行批后公开。

项目名称	明某美户个人建房项目
类型	批后公开
公示类别	建设工程规划许可证
建设单位	明某美
证书编号	
发证编号	建字第临翔区 202100295 号
用地位置	位于南天路西面，原市建筑公司南面，南京凹小学北面
用地性质	住宅用地
用地面积	
建设规模	已建成总建筑面积 259.01 平方米，补办 259.01 平方米
公示期限	7 个工作日（2022 年 1 月 5 日 至 2022 年 1 月 13 日）
信访电话	0883-2153881（国土空间和城乡规划股）
信访邮箱	Lxzrzycxgh@163.com
说明	1.书面反馈（申请）意见发表时间或邮戳日不应超过公示期的最后一天 2 4:00 前，逾期视为无效意见。2.书面意见应注明真实联系人姓名、联系方式。3.信件寄往“临沧市临翔区迎宾路 113 号临沧市临翔区自然资源局(请注明“规划公示”字样)。
公告地点	临翔区自然资源局内公示栏。
公告网址	http://www.ynlx.gov.cn/lxqrmzf/lxqrmzf/zdlygk74/gtzyxxgkzl/cxghgkgs/phgs56/index.html
附件	明某美户房产分户图（实测）
备注	

房 产 分 户 图

单位：m、m²

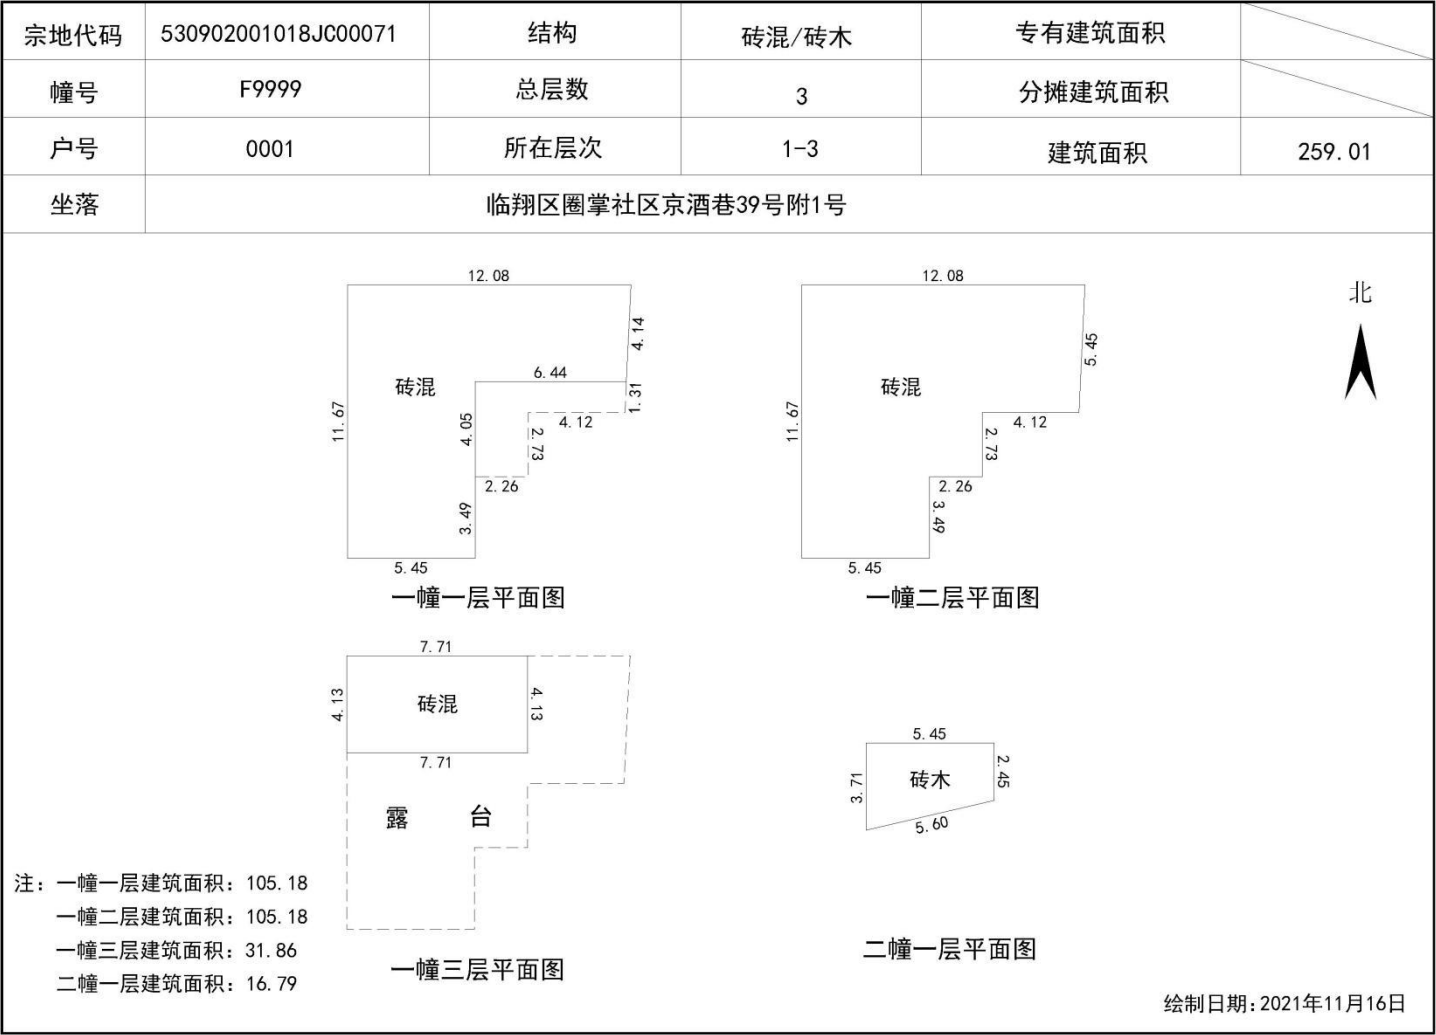

昆明金慧科技有限公司临沧分公司