


水厂范围示意图

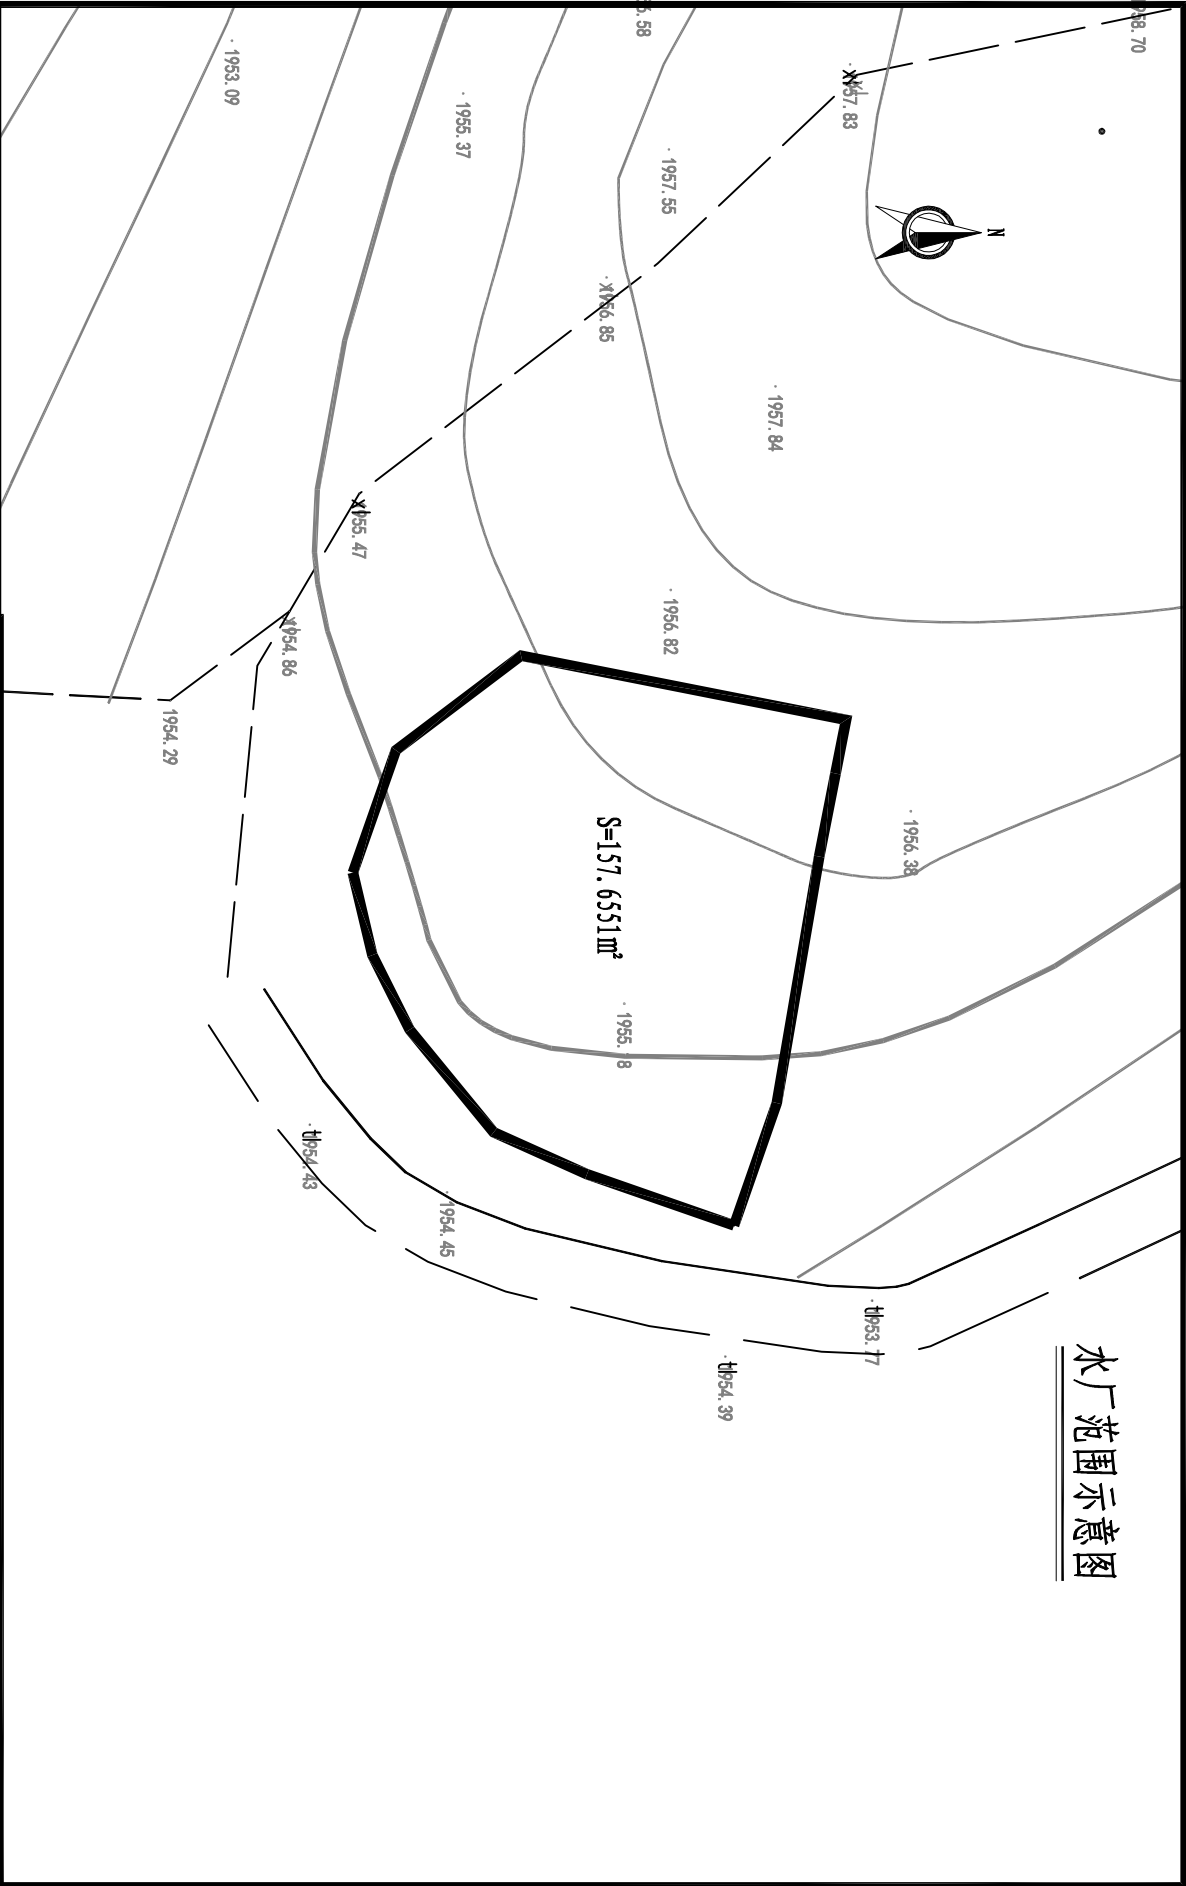

说明:

新建水厂位于蚂蚁堆乡一水村, 占地面积1.2621亩。

长江水利水电开发集团(湖北)有限公司			蚂蚁堆乡一水村 岩子头组饮水工程			证号	
审		校	设		制	图号	
查		核	计		图	日期	