


水厂范围示意图

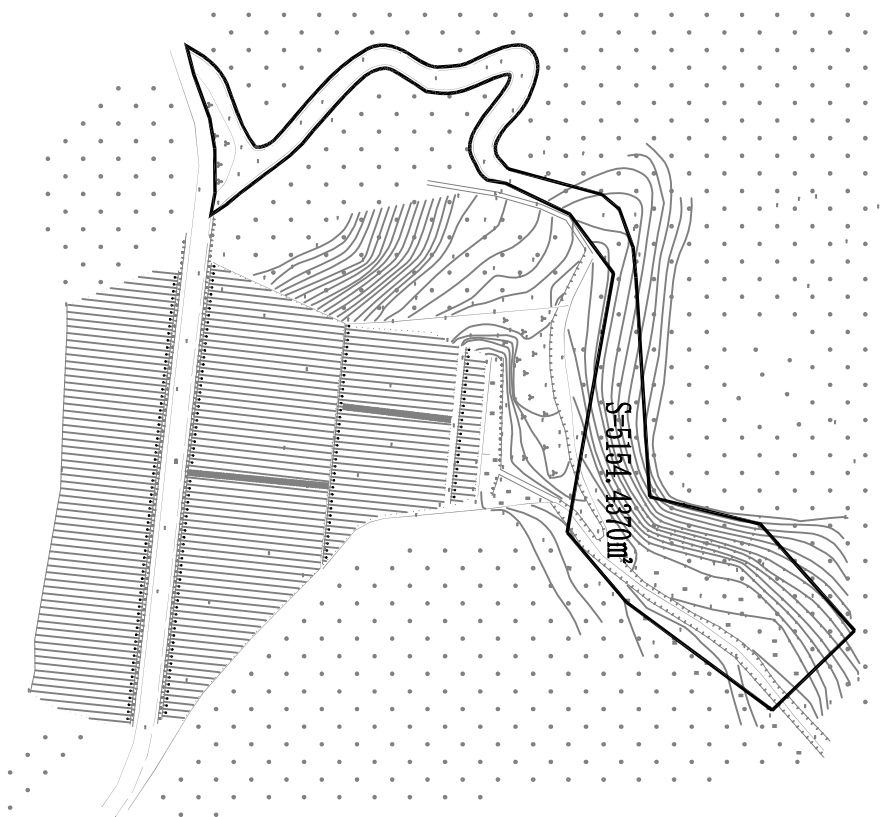

说明:

新建水厂位于马台乡, 占地面积7.7317亩。

长江水利水电开发集团(湖北)有限公司			小道河水库供水工程			证号	
						图号	
审	校	设计	制			日期	
查	核		图				