

临翔区自然资源局批前公示

根据《中华人民共和国城乡规划法》、《云南省城乡规划条例》和《临沧市城乡规划公开公示实施办法》，现将南天路施某燕户《建设工程规划许可证》进行批前公示。如有异议，欢迎提出意见建议。

项目名称	<u>施某燕户</u> 个人建房建设项目
类型	批前公示
公示类别	建设工程规划许可证
建设单位	<u>施某燕</u>
用地位置	<u>南天路（扎路营批发市场）西侧，旗山路南面</u>
拟建设规模	931 平方米
公示期限	7 个工作日（2021 年 4 月 27 日 至 2021 年 5 月 8 日）
联系电话	0883-2153881（国土空间和城乡规划股）
联系邮箱	Lxzrzcgh@163.com
说明	1.书面反馈（申请）意见发表时间或邮戳日不应超过公示期的最后一天 24:00 前，逾期视为无效意见。2.书面意见应注明真实联系人姓名、联系方式。3.信件寄往“临沧市临翔区迎宾路 113 号临沧市临翔区自然资源局(请注明“规划公示”字样)。
公示网址	http://www.ynlx.gov.cn/lxqrmzf/lxqrmzf/zdlygk74/gtzyxxgkzl/cxghgkgs/pqgs/index.html
附件	<u>施某燕户</u> 个人建房建设方案 (图纸为公示稿，以最终审核图纸为准)




主干道边现状图



本户所在位置图

客户名称 CLIENT	私人施朝燕		
项目名称 PROJECT	私人住宅		
图例名称 TITLE	区位分析图		
设计阶段 STAGE	建筑方案	专业 DISCIPLINE	方案
工程名称 DATE		图号 DRAWING NO.	第 1 页
日期 DATE	2021.01		共 1 页

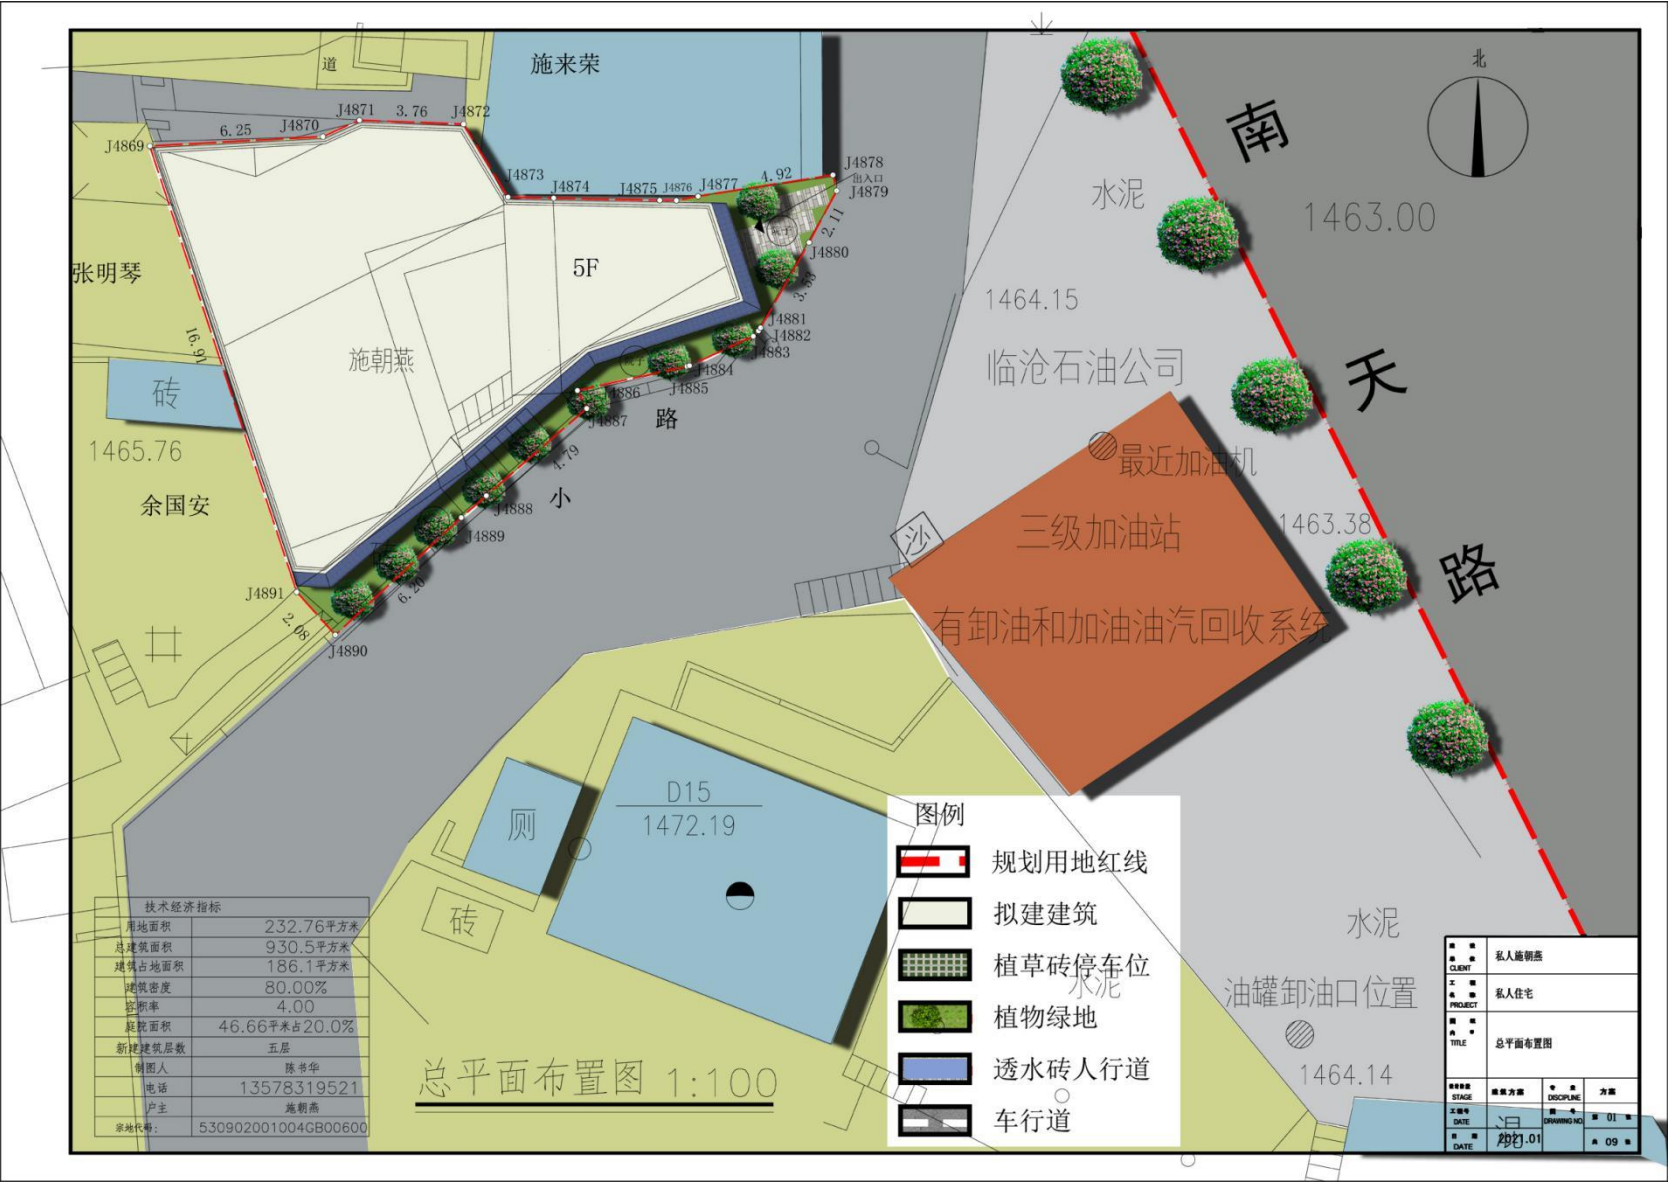



施朝燕户住宅人视点效果图