
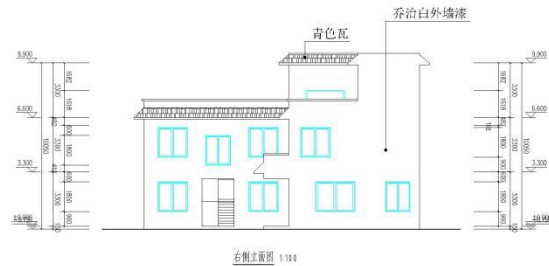
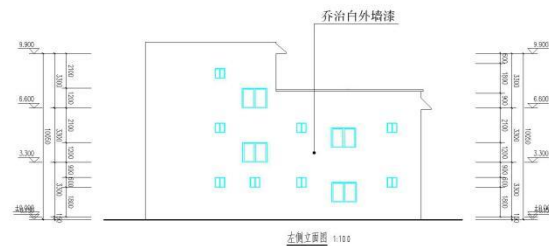
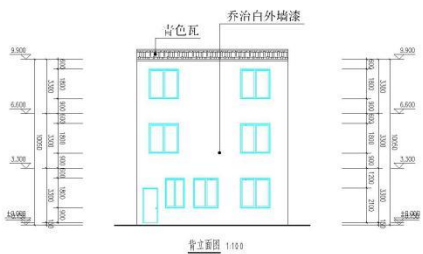
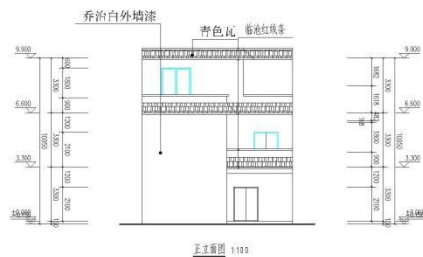


临翔区自然资源局批前公示

根据《中华人民共和国城乡规划法》、《云南省城乡规划条例》和《临沧市城乡规划公开公示实施办法》，现将文华社区打雀山组王某琴户《建设工程规划许可证》进行批前公示。如有异议，欢迎提出意见建议。

项目名称	王某琴户个人建房建设项目
类型	批前公示
公示类别	建设工程规划许可证
建设单位	王某琴
用地位置	位于打雀山组，环城东路西面，富丽家园住宅小区东面
拟建设规模	299 平方米
公示期限	7 个工作日（2021 年 9 月 24 日 至 2021 年 10 月 8 日）
联系电话	0883-2153881（国土空间和城乡规划股）
联系邮箱	Lxrzycxgh@163.com
说明	1.书面反馈（申请）意见发表时间或邮戳日不应超过公示期的最后一天 24:00 前，逾期视为无效意见。2.书面意见应注明真实联系人姓名、联系方式。3.信件寄往“临沧市临翔区迎宾路 113 号临沧市临翔区自然资源局(请注明“规划公示”字样)。
公示网址	http://www.ynlx.gov.cn/lxqrmzf/lxqrmzf/zdlygk74/gtzyxxgkzl/cxghgkgs/pqgs/index.html
附件	王某琴户个人建房建设方案 (图纸为公示稿，以最终审核图纸为准)

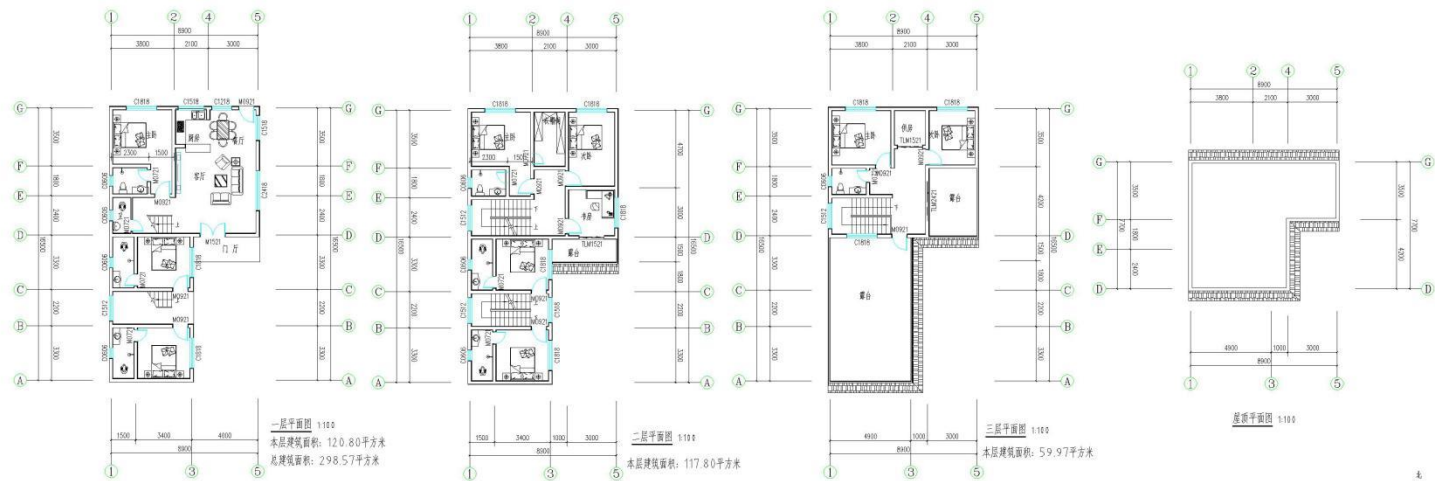

总用地面积: 260.70m²
 总建筑面积: 298.57m²
 建筑占地面积: 123.80m²
 庭院面积: 132.12m²

王丽琴户建设方案
 绘图所用单位为毫米
 设计人: 唐玉鹏
 电话18708801991