
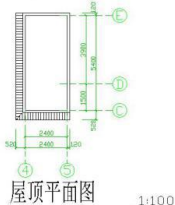
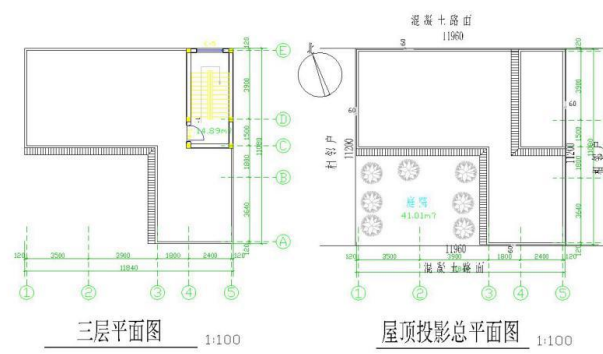
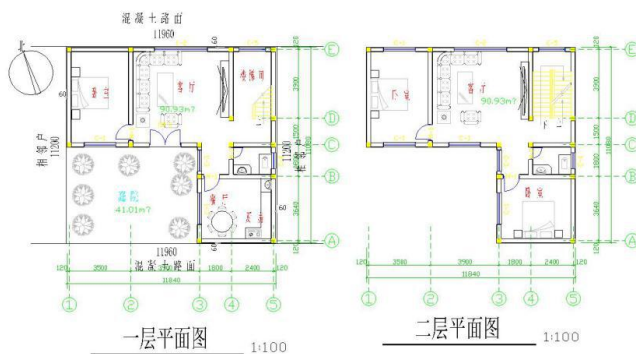
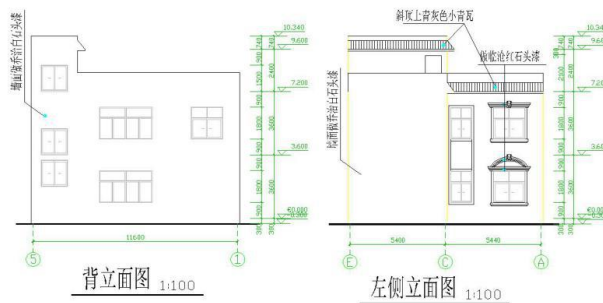


根据《中华人民共和国城乡规划法》、《云南省城乡规划条例》和《临沧市城乡规划公开公示实施办法》，现将**丙兔安置区王某廷户**个人建房项目《**建设工程规划许可证**》进行**批后公开**。

项目名称	王某廷户个人建房项目
类型	批后公开
公示类别	建设工程规划许可证
建设单位	王某廷
证书编号	
发证编号	临翔区 202000089
用地位置	位于丙兔安置区，亚微会展中心北面，北郊变电站南面
用地性质	住宅用地
用地面积	134 m ²
建设规模	197 m ²
公示期限	7 日（2020 年 12 月 31 日 至 2021 年 1 月 7 日）
信访电话	0883-2153881（国土空间和城乡规划股）
信访邮箱	Lxzrzcgh@163.com
说明	1.书面反馈（申请）意见发表时间或邮戳日不应超过公示期的最后一天 2 4:00 前，逾期视为无效意见。2.书面意见应注明真实联系人姓名、联系方式。3.信件寄往“临沧市临翔区迎宾路 113 号临沧市临翔区自然资源局(请注明“规划公示”字样)。
公告地点	临翔区自然资源局内公示栏。
公告网址	http://www.ynlx.gov.cn/lxqrmzf/lxqrmzf/zdlygk74/gtzyxxgkzl/gzdt95/index.html
附件	王某廷户个人建房图纸
备注	1.房屋用途：居住 2.建房时须实地核验

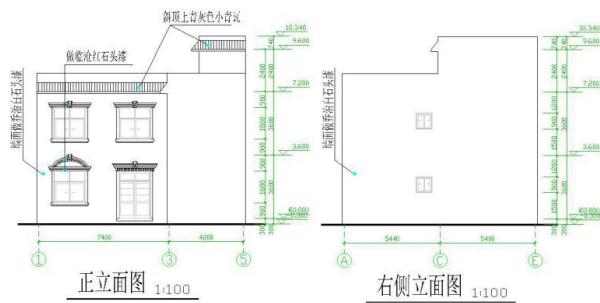

经济技术指标	
本宗地总面积	134.00平方米
房屋建设占地面积	90.93平方米
房屋建设总面积	196.75平方米
道路面积	41.01平方米

本宗地总面积 134.00平方米
一层建设面积: 90.93平方米
二层建设面积: 90.93平方米
三层建设面积: 14.89平方米
总建设面积: 196.75平方米

建设单位		设计号	
建设日期		图例	
		图号	
		比例	
		日期	2020年12月