



根据《中华人民共和国城乡规划法》、《云南省城乡规划条例》和《临沧市城乡规划公开公示实施办法》，现将**市司法局业务技术及办公用房**工程竣工规划核实意见进行批前公示

项目名称	市司法局业务技术及办公用房
建设单位	临沧市司法局
用地位置	临翔区东片区民主法治园
用地性质	行政办公用地
用地面积	4232 平方米
建设工程规划许可证号	建字第 530900201100347 号
申请日期	2021 年 5 月 28 日
规划审批情况	总建筑面积 3230 m ²
规划实施情况	总建筑面积 3231.19 m ²
公示期限	7 个工作日（2021 年 6 月 7 日 至 2021 年 6 月 16 日）
公示网址	http://www.ynlx.gov.cn/lxqrmzf/lxqrmzf/zdlygk74/gtzyxxgkzl/cxghgkgs/pqgs/index.html
公示地点	市司法局办公楼门口
附件	临沧市司法局竣工实测平面图

意见反馈和联系方式：对以上公示项目如有异议，请在公示期限内以书面形式将意见和建议反馈至临沧市临翔区迎宾路 113 号临沧市临翔区自然资源局（电话：0883-2153881，邮箱：Lxrzrycxgh@163.com）。逾期或无异议，我局将依法出具规划核实意见书。

临沧市司法局竣工实测平面图

2642.25-500.84

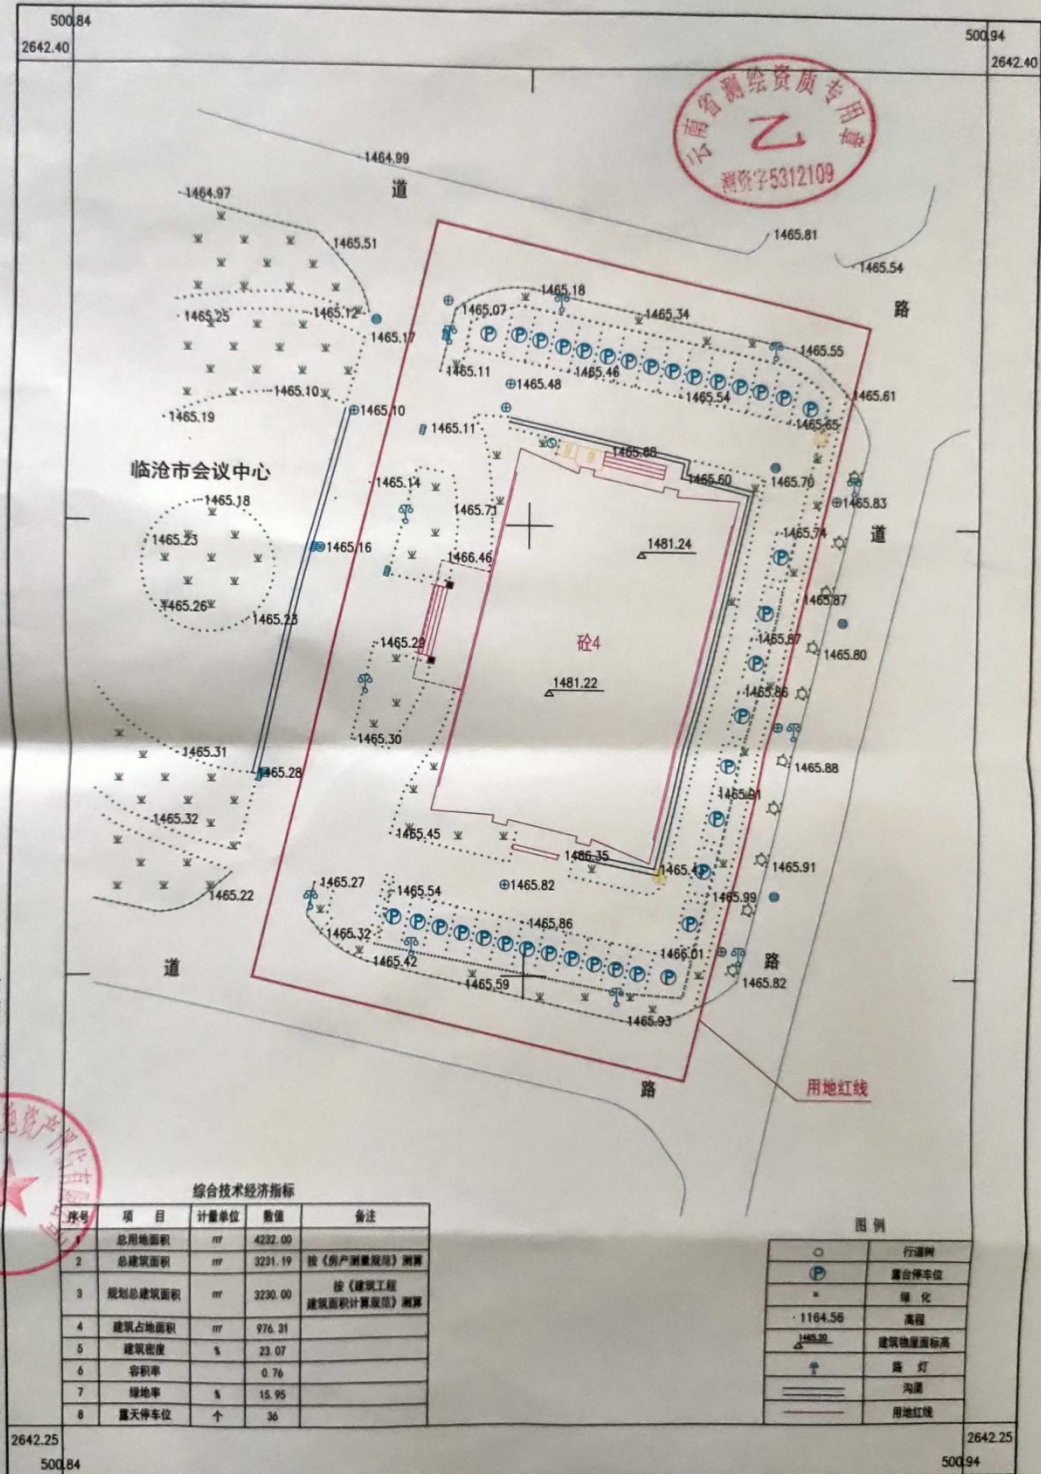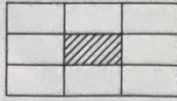

2020年12月数字化成图
2006临沧城建坐标系
1985国家高程基准
第二次全国土地调查图式图例

1:500

测量员: 杨凯龙
绘图员: 杨凯龙
检查员: 姜仑