


临翔区自然资源局批前公示

根据《中华人民共和国城乡规划法》、《云南省城乡规划条例》和《临沧市城乡规划公开公示实施办法》，现将南屏社区祠堂坡巷唐某菊、杨某华户《建设工程规划许可证》进行批前公示。如有异议，欢迎提出意见建议。

项目名称	唐某菊、杨某华户私宅建设
类型	批前公示
公示类别	建设工程规划许可证
建设单位	唐某菊、杨某华
用地位置	位于南屏南路东面，原 63 医院西侧，天颐茶源北面
拟建设规模	200 平方米（D 级危房拆除重建）
公示期限	7 个工作日（2021 年 12 月 2 日 至 2021 年 12 月 10 日）
联系电话	0883-2153881（国土空间和城乡规划股）
联系邮箱	Lxzrzcgh@163.com
说明	1.书面反馈（申请）意见发表时间或邮戳日不应超过公示期的最后一天 24:00 前，逾期视为无效意见。2.书面意见应注明真实联系人姓名、联系方式。3.信件寄往“临沧市临翔区迎宾路 113 号临沧市临翔区自然资源局(请注明“规划公示”字样)。
公示网址	http://www.ynlx.gov.cn/lxqrmzf/lxqrmzf/zdlygk74/gtzyxxgkzl/cxghgkgs/pqgs/index.html
附件	唐某菊、杨某华户私宅建设方案 (图纸为公示稿，以最终审核图纸为准)

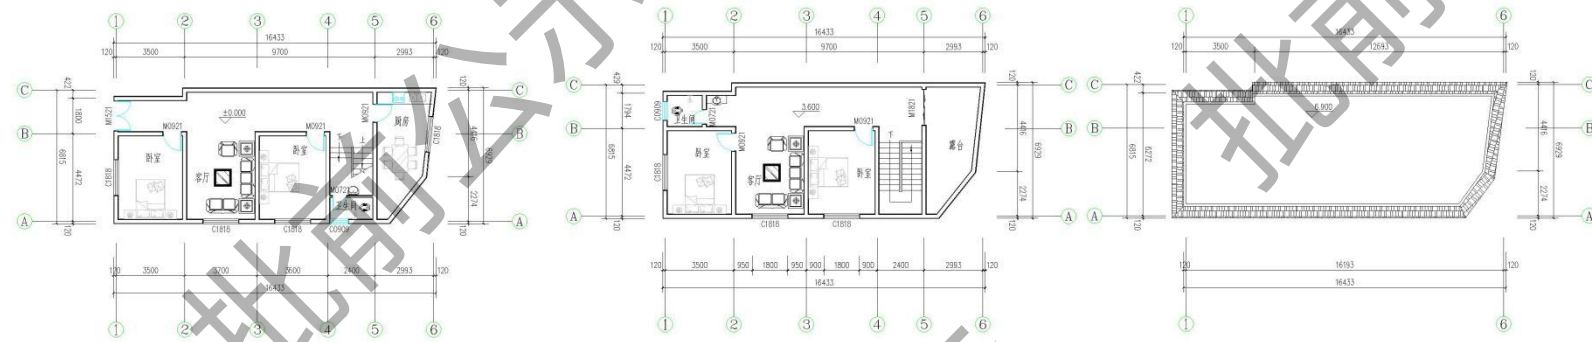


一层平面图 1:100

本层建筑面积:108.01
总层数:199.65平方米

二层平面图 1:100


本层建筑面积:91.64

屋顶平面图 1:100

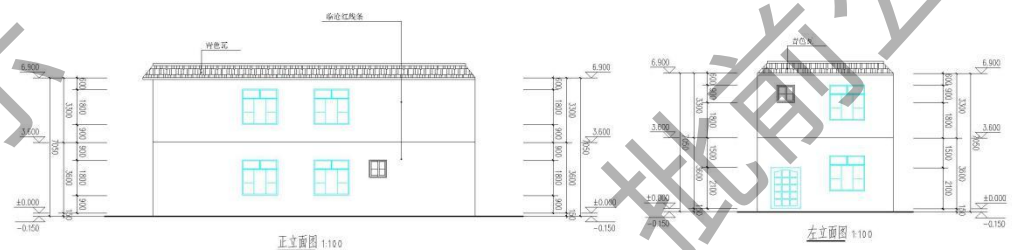


正立面图 1:100

左立面图 1:100

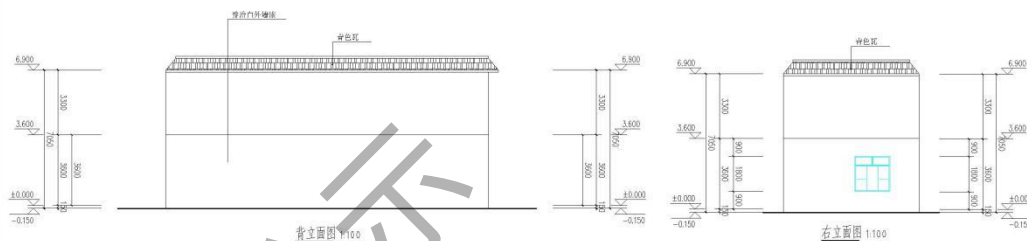

背立面图 1:100

右立面图 1:100

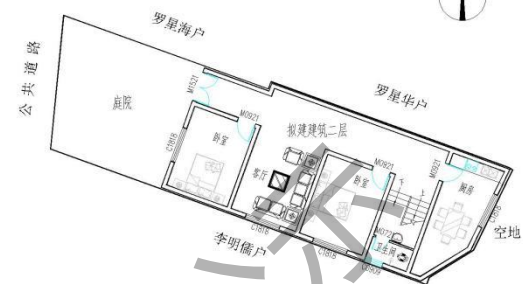

总用地面积: 155.75 m²
总建筑面积: 199.65 m²
建筑占地面积: 108.01 m²
庭院面积: 47.74 m²

罗星菊、杨昌华户建设方案
绘图所用单位为毫米
设计人: 石旭兵
电话: 18469119809