


根据《中华人民共和国城乡规划法》、《云南省城乡规划条例》和《临沧市城乡规划公开公示实施办法》，现将**迎春巷杨某户**个人建房项目《**建设工程规划许可证**》进行**批后公开**。

项目名称	杨某户个人建房项目
类型	批后公开
公示类别	建设工程规划许可证
建设单位	杨某
证书编号	
发证编号	临翔区 202100092
用地位置	位于南汀河滨河西路西面，扎路营批发市场北面
用地性质	住宅用地
用地面积	
建设规模	已建成总建筑面积 551.93 m ² ，其中超建补办 96.12 m ²
公示期限	7 个工作日（2021 年 5 月 7 日 至 2021 年 5 月 14 日）
信访电话	0883-2153881（国土空间和城乡规划股）
信访邮箱	Lxzrzcexgh@163.com
说明	1.书面反馈（申请）意见发表时间或邮戳日不应超过公示期的最后一天 2 4:00 前，逾期视为无效意见。2.书面意见应注明真实联系人姓名、联系方式。3.信件寄往“临沧市临翔区迎宾路 113 号临沧市临翔区自然资源局(请注明“规划公示”字样)。
公告地点	临翔区自然资源局内公示栏。
公告网址	http://www.ynlx.gov.cn/lxqrmzf/lxqrmzf/zdlygk74/gtzyxxgkzl/gzdt95/index.html
附件	杨某户房产分户图（实测）
备注	1.房屋用途：居住

房 产 分 户 图

单位：m、m²

宗地代码	530902001021GB00033	结构	砼	专有建筑面积	551.93
幢号	F0001	总层数	4	分摊建筑面积	
户号	0001	所在层次	1-4	建筑面积	
坐落	临翔区塘平社区迎春巷45号附10				

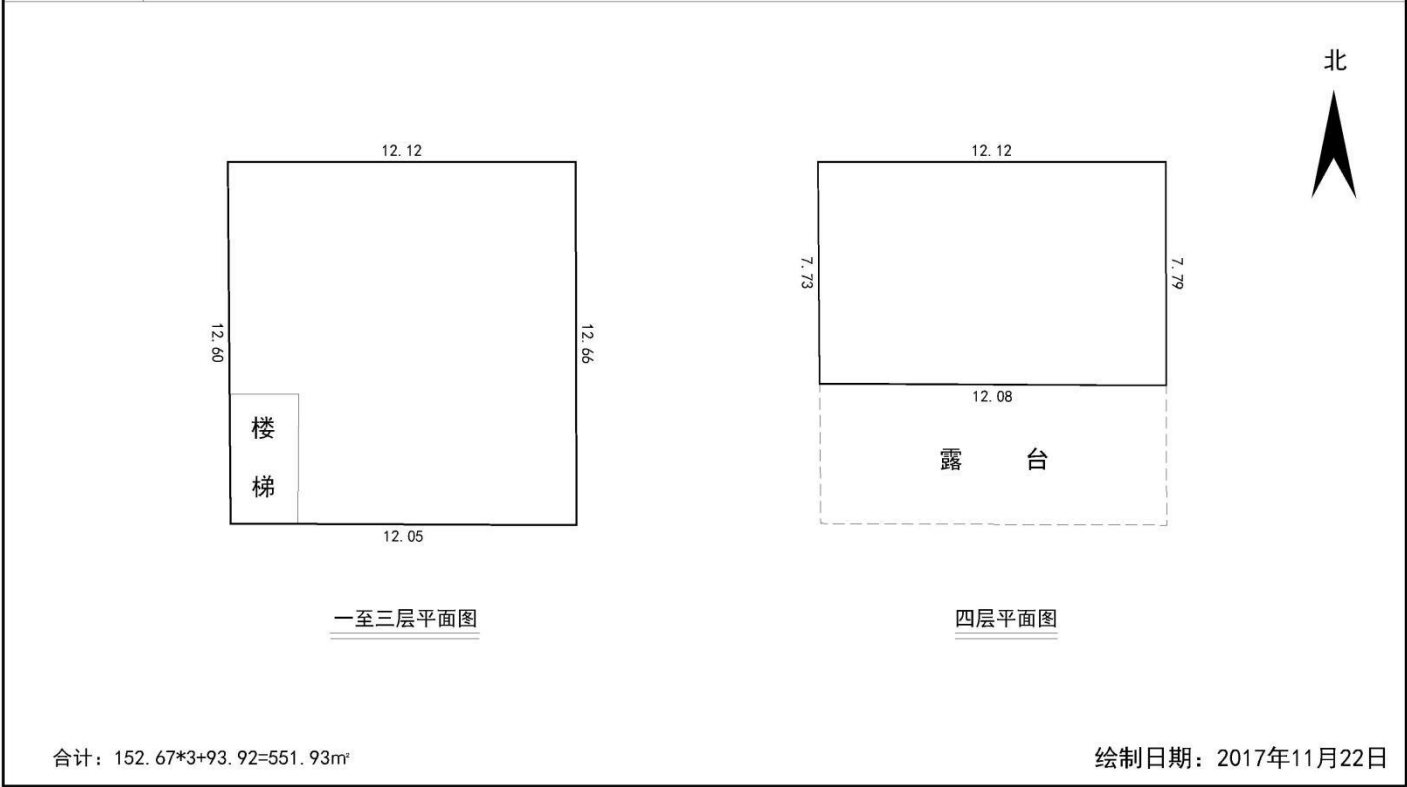

昆明金慧科技有限公司临沧分公司

1:200

制图者：杨凯龙
审核者：姜 仑