


根据《中华人民共和国城乡规划法》、《云南省城乡规划条例》和《临沧市城乡规划公开公示实施办法》，现对**联创 学府茗苑**工程竣工规划核实进行批后公布

项目名称	联创 学府茗苑
建设单位	临沧联创房地产开发有限公司
用地位置	临沧城东片区阳光花园南侧
建设规模	总建筑面积 46633.00 m ²
核实意见书证号	建字第临翔区 202100015 号
核发日期	2021 年 9 月 16 日
公布期限	1 年（2021 年 9 月 22 日 至 2022 年 9 月 21 日）
公布网址	http://www.ynlx.gov.cn/lxqrmzf/lxqrmzf/zdlygk74/gtzyxxgkzl/cxghgkgs/pqgs/index.html
联系方式	联系电话：0883-2153881，电子邮箱：Lxrzrycxgh@163.com
联系地址	临沧市临翔区迎宾路 113 号临沧市临翔区自然资源局国土空间和城乡规划股
附件	学府 茗苑规划竣工验收平面图

公布机关：临沧市临翔区自然资源局

学府茗苑规划竣工验收平面图
2641.65-33612.10

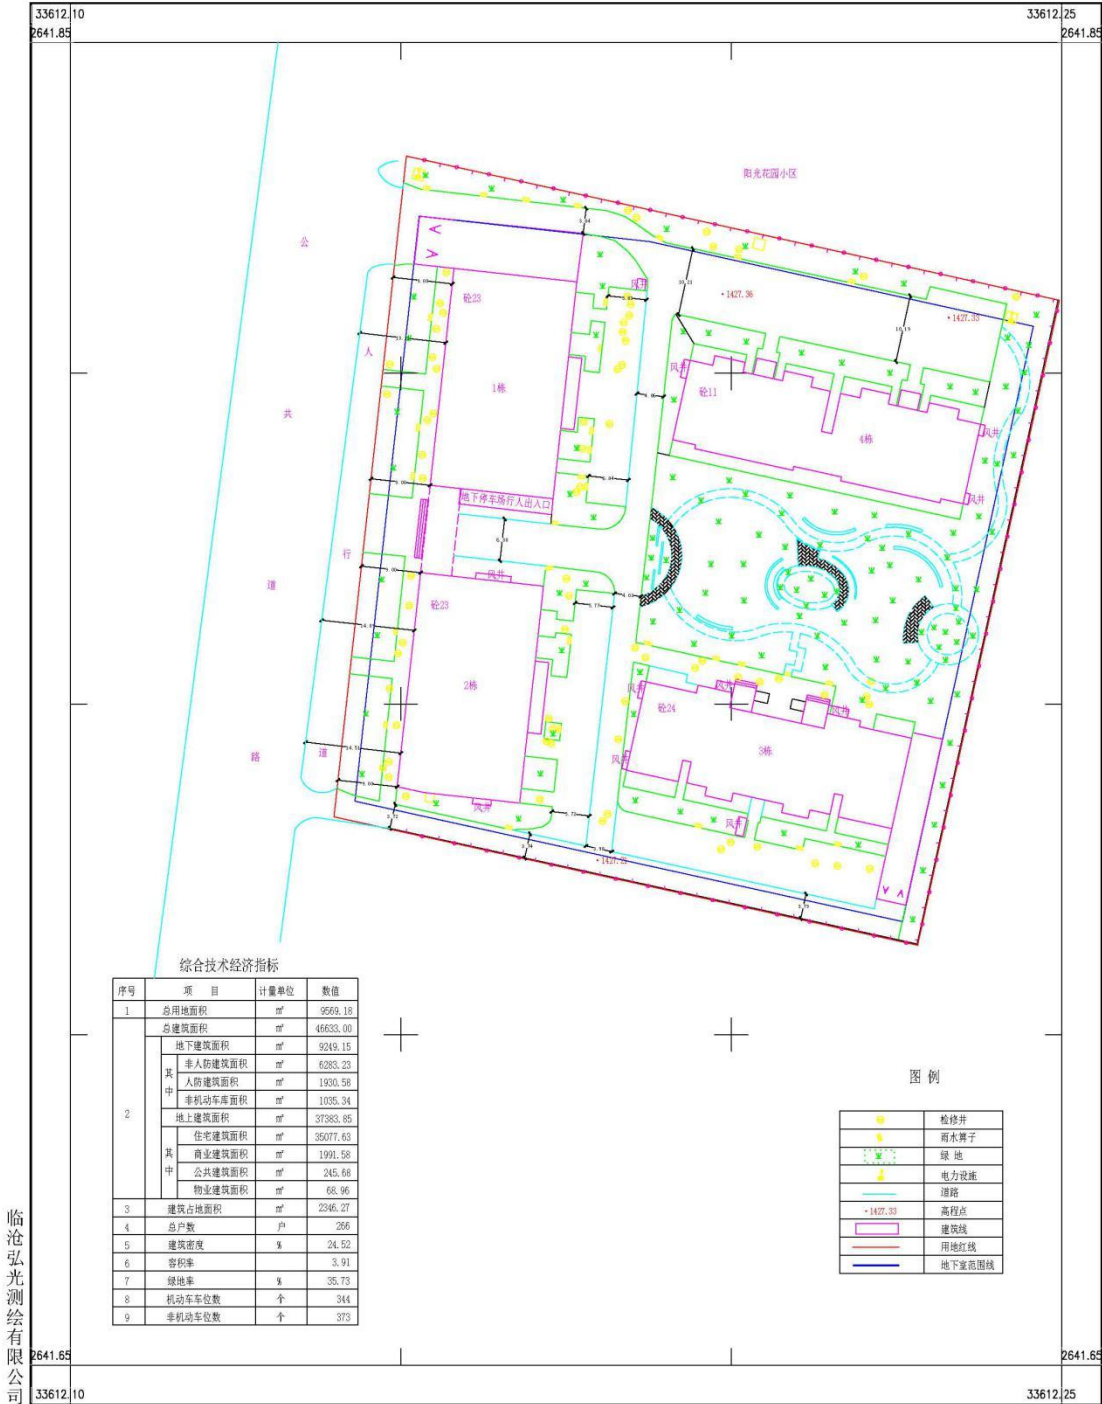

临沧弘光测绘有限公司

2021年08月数字成图
2000国家大地坐标系
1985高程基准
2000年图例

1:500

测量员：庞志达、赵兴松
绘图员：赵兴松
检查员：陈超凡