

临翔区自然资源局批前公示

根据《中华人民共和国城乡规划法》、《云南省城乡规划条例》和《临沧市城乡规划公开公示实施办法》，现将“临翔区南片区市政道路”工程《建设工程规划许可证》进行批前公示。如有异议，欢迎提出意见建议。

项目名称	“临翔区南片区市政道路”工程
类型	批前公示
公示类别	建设工程规划许可证
建设单位	临沧市临翔区住房和城乡建设局
用地位置	位于临沧主城区南片区
主要建设内容及技术指标	共涉及4条市政道路建设，1号路全长818.24米，2号路全长623.09米，3号路全长246.03米，4号路全长176.5米，道路红线宽均为12米，路面结构为水泥混凝土路面，配套建设强弱电、给排水、照明、绿化等设施。
公示期限	7个工作日（2021年4月9日至2021年4月19日）
联系电话	0883-2153881（国土空间和城乡规划股）
联系邮箱	Lxrzycxgh@163.com
说明	1.书面反馈（申请）意见发表时间或邮戳日不应超过公示期的最后一天24:00前，逾期视为无效意见。2.书面意见应注明真实联系人姓名、联系方式。3.信件寄往“临沧市临翔区迎宾路113号临沧市临翔区自然资源局(请注明“规划公示”字样)。
公示网址	http://www.ynlx.gov.cn/lxqrmzf/lxqrmzf/zdlygk74/gtzyxxgkzl/cxghgkgs/pqgs/index.html
附件	“临翔区南片区市政道路”工程公示稿



图 1-1 项目区位图

1.5 项目研究过程

- (1) 2019 年 7 月 4 日组建设计项目组现场踏勘, 确定 1 号路、2 号路的方案初步设计范围;
- (2) 2020 年 3 月 6 日设计项目组与临翔区规划局对接项目情况并收集项目周边南片区 5 号路及汀河西路相关资料以及周边棚改安置房一期项目、金柏之春建设项目、临沧海棠城(地块 G、地块 F)相关资料, 调整 1 号路、2 号路方案初步设计范围, 并增加 3 号路方案设计内容;
- (3) 2020 年 3 月 7 日设计项目组对本项目 1 号路、2 号路、3 号路进行方案设计;
- (4) 2020 年 8 月 3 日, 向临沧市临翔区自然资源局专家组进行本项目 1 号路、2 号路、3 号路方案汇报, 并收到临沧市临翔区自然资源局《临沧市临翔区南片区市政道路工程方案设计专家咨询审查意见》(后附);
- (5) 2020 年 8 月 11 月, 收到临翔区规划局增加 4 号路方案设计内容的要求, 设计项目组根据专家组审查意见及区规划局的要求对方案进行修改完善, 形成第一版方案设计文本;
- (6) 2020 年 12 月 04 日, 向临沧市临翔区自然资源局专家组进行本项目 1 号路、2 号路、3 号路、

4 号路方案汇报, 并收到临沧市临翔区自然资源局《临沧市临翔区自然资源局临翔区规划建设项目 2020 年第 8 次专家咨询组审查意见》(后附);

(7) 2020 年 12 月设计项目组根据专家组审查意见对方案进行修改完善, 形成第二版方案文本;

(8) 2021 年 1 月 10 日, 在临翔区政府会议中心向临翔区区长、副区长及各部门代表进行临沧市临翔区南片区市政道路的方案汇报, 并收到临翔区国土空间规划委员会办公室印发《临翔区国土空间规划委员会 2021 年度第一次全体会议纪要》(后附), 根据会议纪要提出的方案修改建议对方案进一步进行修改完善, 形成本次第三版方案设计文本。

1.6 上位规划解读

本项目上位参考规划主要为《云南省临沧市城市总体规划 2010-2030》, 本次设计 1 号路及 3 号路是上位规划万隆路受棚改安置房一期项目影响调整形成规划路线, 原规划线型位置现状为棚改安置房一期项目建设用地。本次方案设计 2 号路、4 号路大体走向与规划一致, 起点位置及线型进行了调整, 终点位置不变, 主要为满足道路两侧地块规划开发的需求。


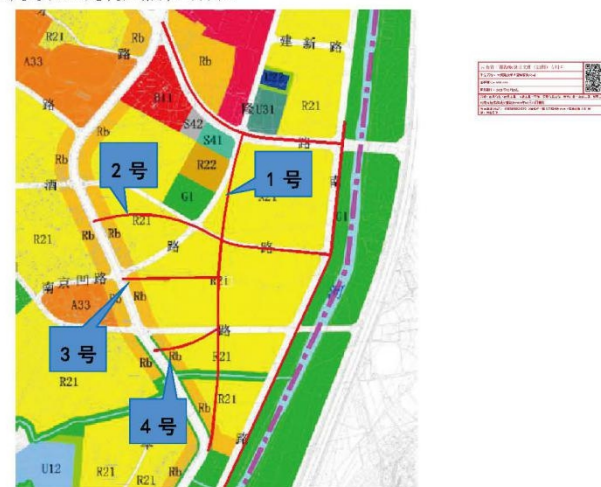


图 1-2 上位参考规划与本次方案设计线型对比图





图例:

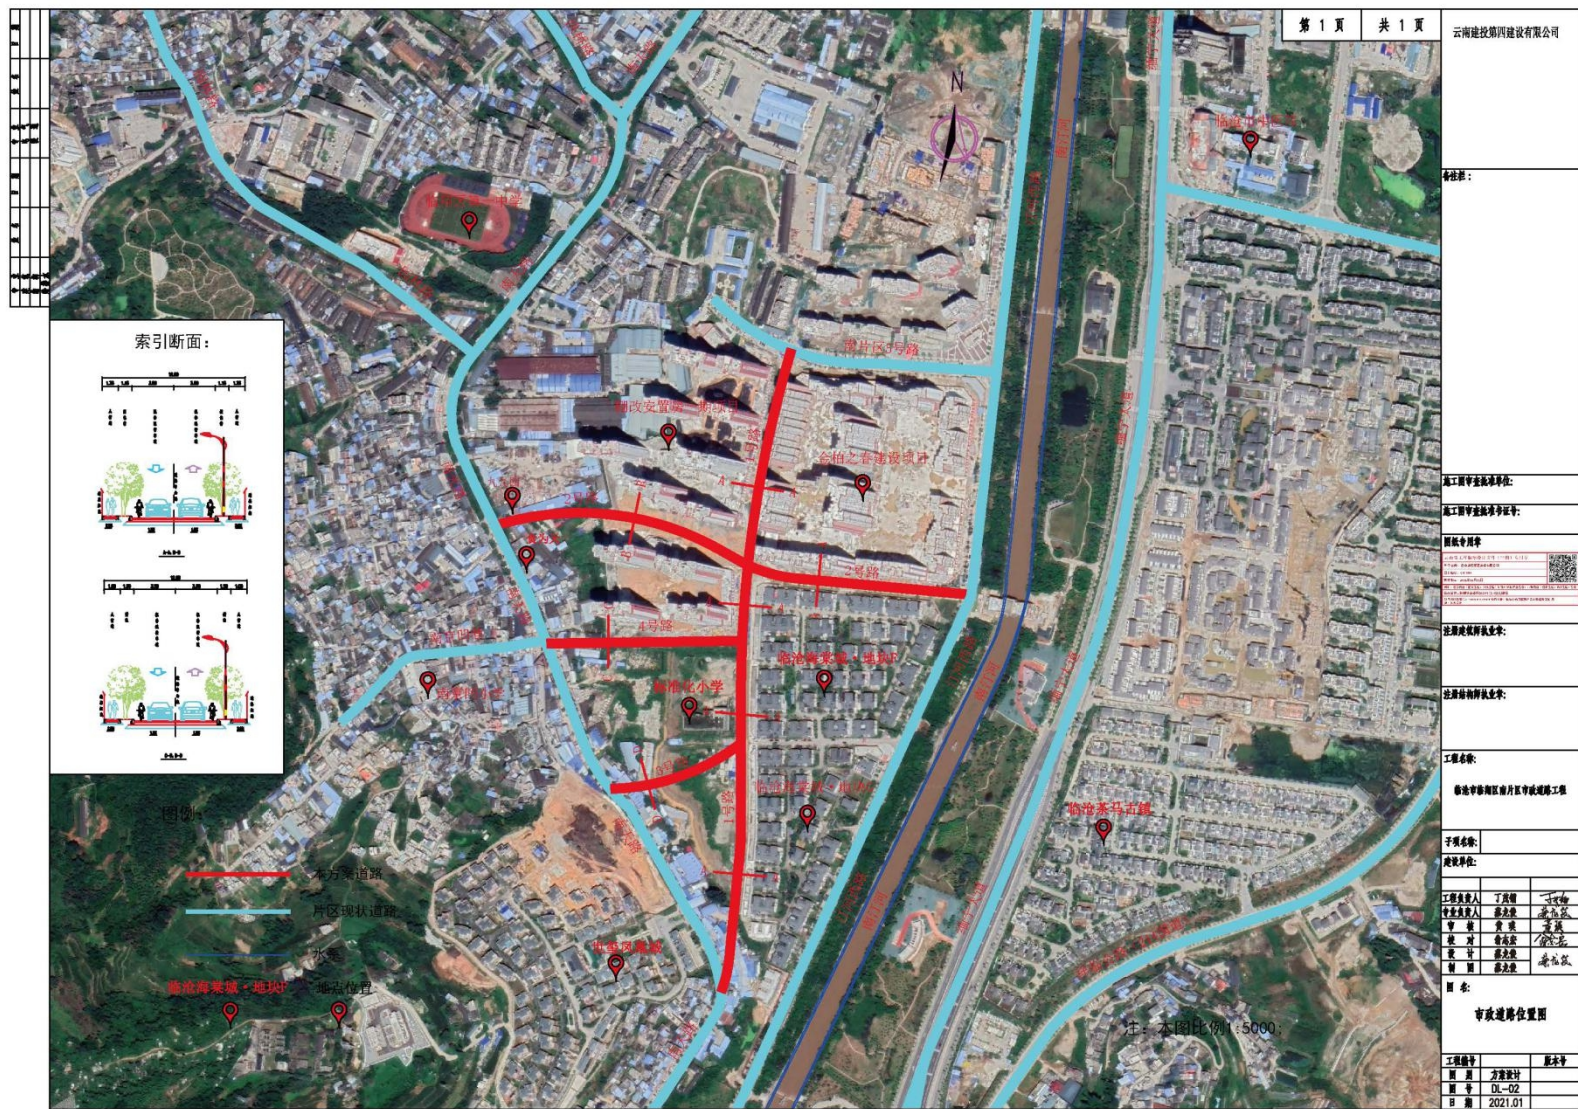

注:
1、本图比例1:4000;
2、树池布置间距为5m.

第 1 页	共 1 页	云南建投第四建设有限公司
备注:		
施工图审查盖章:		
施工图审查编号:		
图版专用章		
注册建筑师盖章:		
注册结构师盖章:		
工程名称:		
临翔区南片区市政道路工程		
子项名称:		
建设阶段:		
工程负责人		
项目负责人		
审核		
校核		
设计		
制图		
图名:		
道路竖向设计图		
工程编号		
图章		
日期		

备注栏：

施工圖中查得標準值:

施工图中审批编号:

图纸专用章

[illegible]

注册建筑师执业章:

注册结构师执业章:

工程名称:	
-------	--

临江市临翔区南片区市政道路工程

子類名稱:


建设单位:

工程负责人	丁茂德	丁茂德
专业负责人	廖克俊	廖克俊
审核	黄强	黄强
校核	曾志宏	曾志宏
设计	廖克俊	廖克俊
编制	廖克俊	廖克俊

图 表:

道路横断面设计图

工程编号		版本号
图 别	方案设计	
图 号	DL-05	
日 期	2021.01	

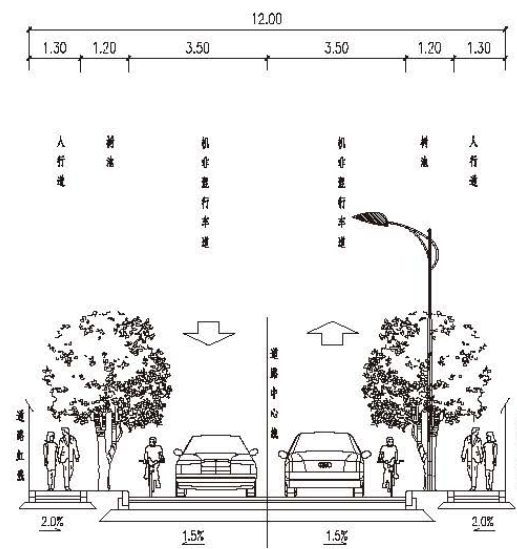

選購標準檢索圖

●

- 1、本图比例1:100。
- 2、本图尺寸均以米为单位。
- 3、道路等级：城市支路，设计车速30km/h。
- 4、路面布置图型为5m，道路绿地率为20%。