


根据《中华人民共和国城乡规划法》、《云南省城乡规划条例》和《临沧市城乡规划公开公示实施办法》，现对**临沧滇西生物特色（加工）产业园道路**工程竣工规划核实进行批后公布

项目名称	临沧滇西生物特色（加工）产业园道路工程
建设单位	临沧工业园区国有资产投资经营有限公司
用地位置	临沧工业园区滇西生物特色（加工）产业园区内
建设规模	道路面积 81442.6 m ² （一号路、二号路、三号路、四号路、五号路）
核实意见书证号	建字第临翔区 202100017 号
核发日期	2021 年 11 月 16 日
公布期限	1 年（2021 年 11 月 29 日 至 2022 年 11 月 28 日）
公布网址	http://www.ynlx.gov.cn/lxqrmzf/lxqrmzf/zdlygk74/gtzyxxgkzl/cxghgkgs/pqgs/index.html
联系方式	联系电话：0883-2153881，电子邮箱：Lxzrzyexgh@163.com
联系地址	临沧市临翔区迎宾路 113 号临沧市临翔区自然资源局国土空间和城乡规划股
附件	规划道路竣工验收总平面图

公布机关：临沧市临翔区自然资源局

由 Autodesk 教育版产品制作

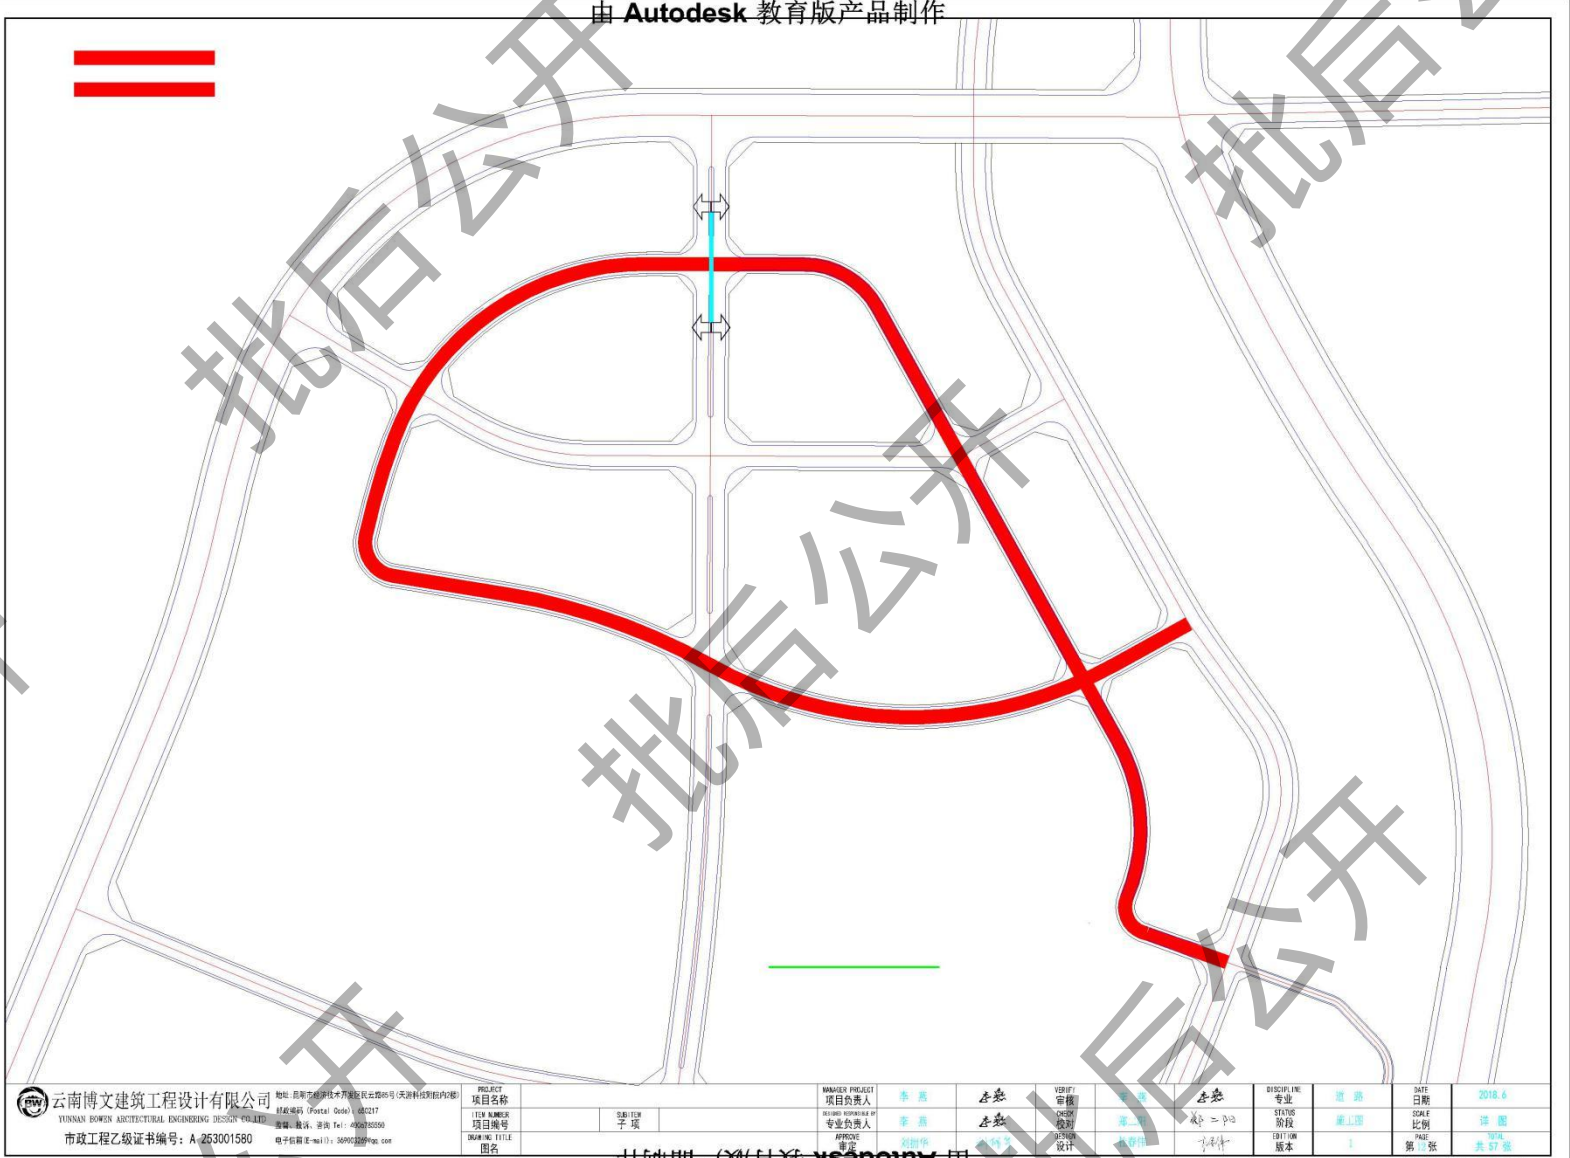

(本图未加盖章无效)