
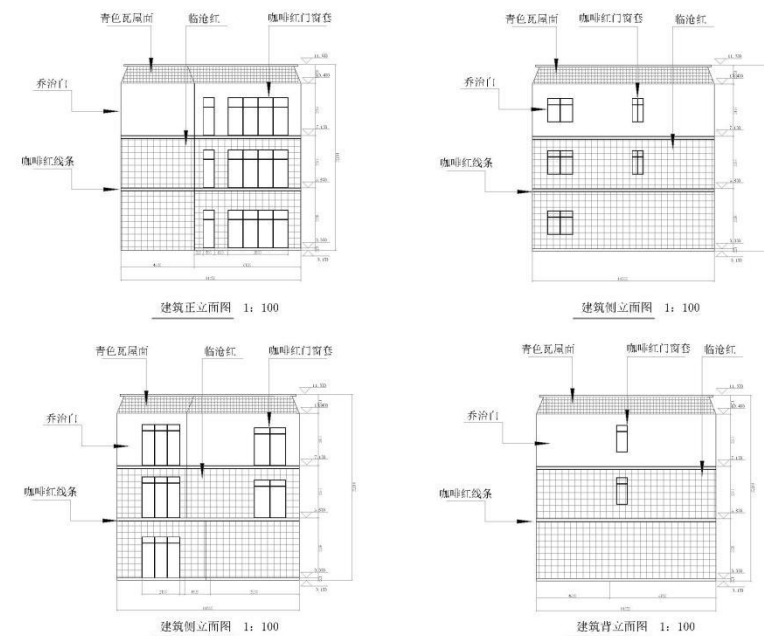


临翔区自然资源局批前公示

根据《中华人民共和国城乡规划法》、《云南省城乡规划条例》和《临沧市城乡规划公开公示实施办法》，现将忙令社区忙巩安置区王某忠、张某仙户《建设工程规划许可证》进行批前公示。如有异议，欢迎提出意见建议。


项目名称	<u>王某忠、张某仙户私宅建设项目</u>
类型	批前公示
公示类别	建设工程规划许可证
建设单位	<u>王某忠、张某仙</u>
用地位置	<u>位于西环线东面，区环卫站北面，玉带路西面</u>
拟建设规模	300 平方米
公示期限	7 个工作日（2021 年 12 月 27 日 至 2022 年 1 月 5 日）
联系电话	0883-2153881（国土空间和城乡规划股）
联系邮箱	Lxrzycxgh@163.com
说明	1.书面反馈（申请）意见发表时间或邮戳日不应超过公示期的最后一天 24:00 前,逾期视为无效意见。2.书面意见应注明真实联系人姓名、联系方式。3.信件寄往“临沧市临翔区迎宾路 113 号临沧市临翔区自然资源局(请注明“规划公示”字样)。
公示网址	http://www.ynlx.gov.cn/lxqrmzf/lxqrmzf/zdlygk74/gtzyxxgkzl/cxghgkgs/pqgs/index.html
附件	<u>王某忠、张某仙户私宅建设方案</u> (图纸为公示稿，以最终审核图纸为准)

由 Autodesk 教育版产品制作

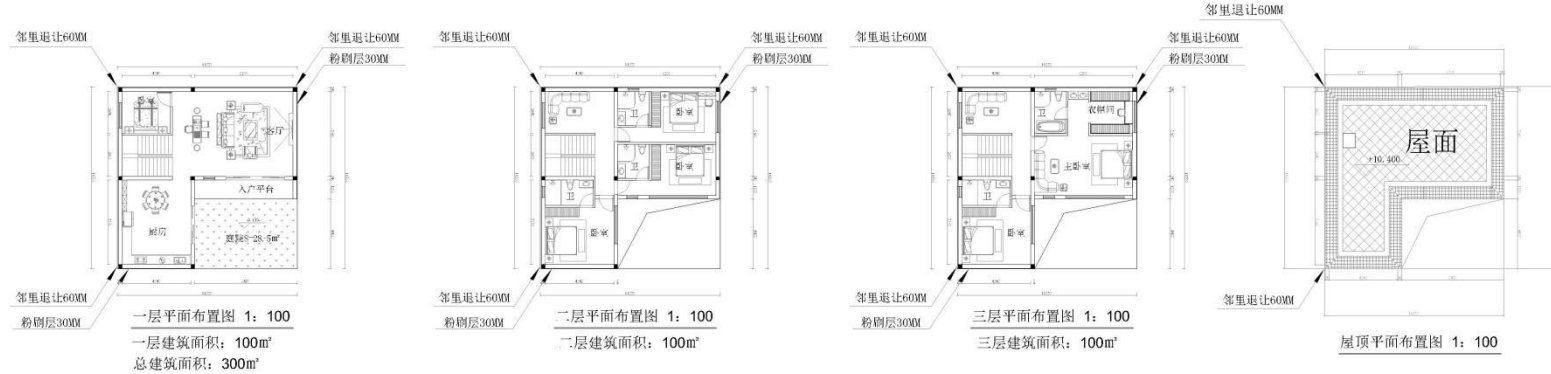

总用地面积: 130.05m²
总建筑面积: 300 m²
建筑占地面积: 100m²
庭院面积: 28.5m²

王炳忠, 张立仙户建设方案
绘图所用单位为毫米
设计人: 解家昕
电话13150515859

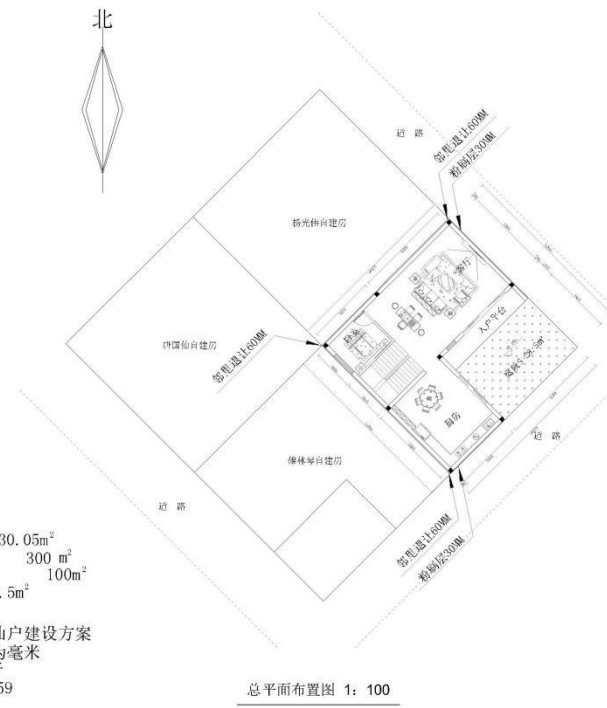

由 Autodesk 教育版产品制作

由 Autodesk 教育版产品制作

由 Autodesk 教育版产品制作