


根据《中华人民共和国城乡规划法》、《云南省城乡规划条例》和《临沧市城乡规划公开公示实施办法》，现将南翔路查某萍户个人建房项目《建设工程规划许可证》进行批后公开。

项目名称	查某萍户个人建房项目
类型	批后公开
公示类别	建设工程规划许可证
建设单位	查某萍
发证编号	临翔区 202100057
用地位置	南翔路东面，市医院南面
用地性质	住宅用地
用地面积	133.2 m ²
建设规模	215 m ² （增建）
公示期限	7 日（2021 年 3 月 5 日 至 2021 年 3 月 15 日）
信访电话	0883-2153881（国土空间和城乡规划股）
信访邮箱	Lxzrzycxgh@163.com
说明	1.书面反馈（申请）意见发表时间或邮戳日不应超过公示期的最后一天 2 4:00 前，逾期视为无效意见。2.书面意见应注明真实联系人姓名、联系方式。3.信件寄往“临沧市临翔区迎宾路 113 号临沧市临翔区自然资源局(请注明“规划公示”字样)。
公告地点	临翔区自然资源局内公示栏。
公告网址	http://www.ynlx.gov.cn/lxqrmzf/lxqrmzf/zdlygk74/gtzyxxgkzl/gzdt95/index.html
附件	查某萍户个人建房图纸
备注	1.房屋用途：居住 2.建房时须实地核验

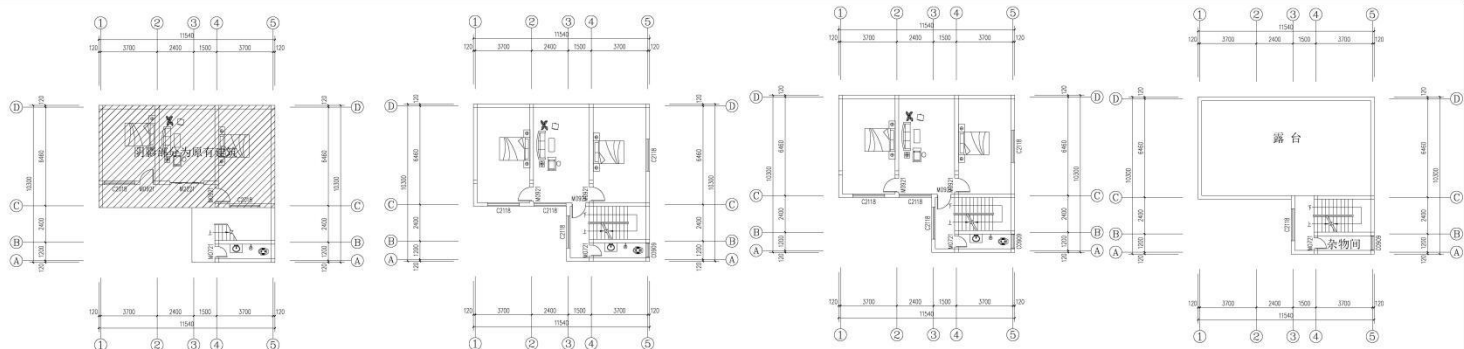

一层平面图 1:100
 本层建筑面积: 88.50平方米
 本层原有建筑面积: 71.62平方米 本层新增建筑面积: 16.88平方米
 建筑占地面积: 156.90平方米
 总建筑面积: 303.19平方米
 原有建筑面积: 88.50平方米 新增建筑面积: 214.69平方米


二层平面图 1:100
 本层建筑面积: 56.90平方米

三层平面图 1:100
 本层建筑面积: 56.90平方米

四层平面图 1:100
 本层建筑面积: 20.89平方米




正立面图 1:100

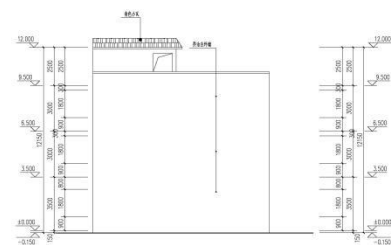


侧立面图 1:100




左立面图 1:100

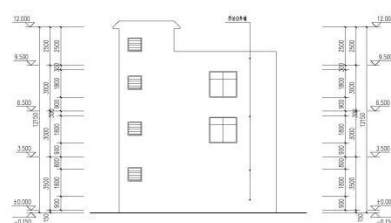

右立面图 1:100

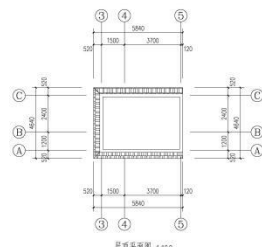

总平面图 1:100

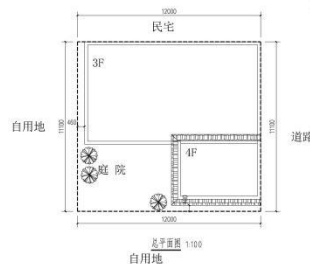

总平面图 1:100

总用地面积: 133.20平方米
 建筑占地面积: 96.90平方米
 总建筑面积: 303.19平方米
 其中: 原有总建筑面积: 88.50平方米 新增建筑面积: 214.69平方米
 庭院面积: 36.30平方米

查志萍户建设方案
 绘图所用单位为毫米
 设计人: 马铨
 电话15308830105