


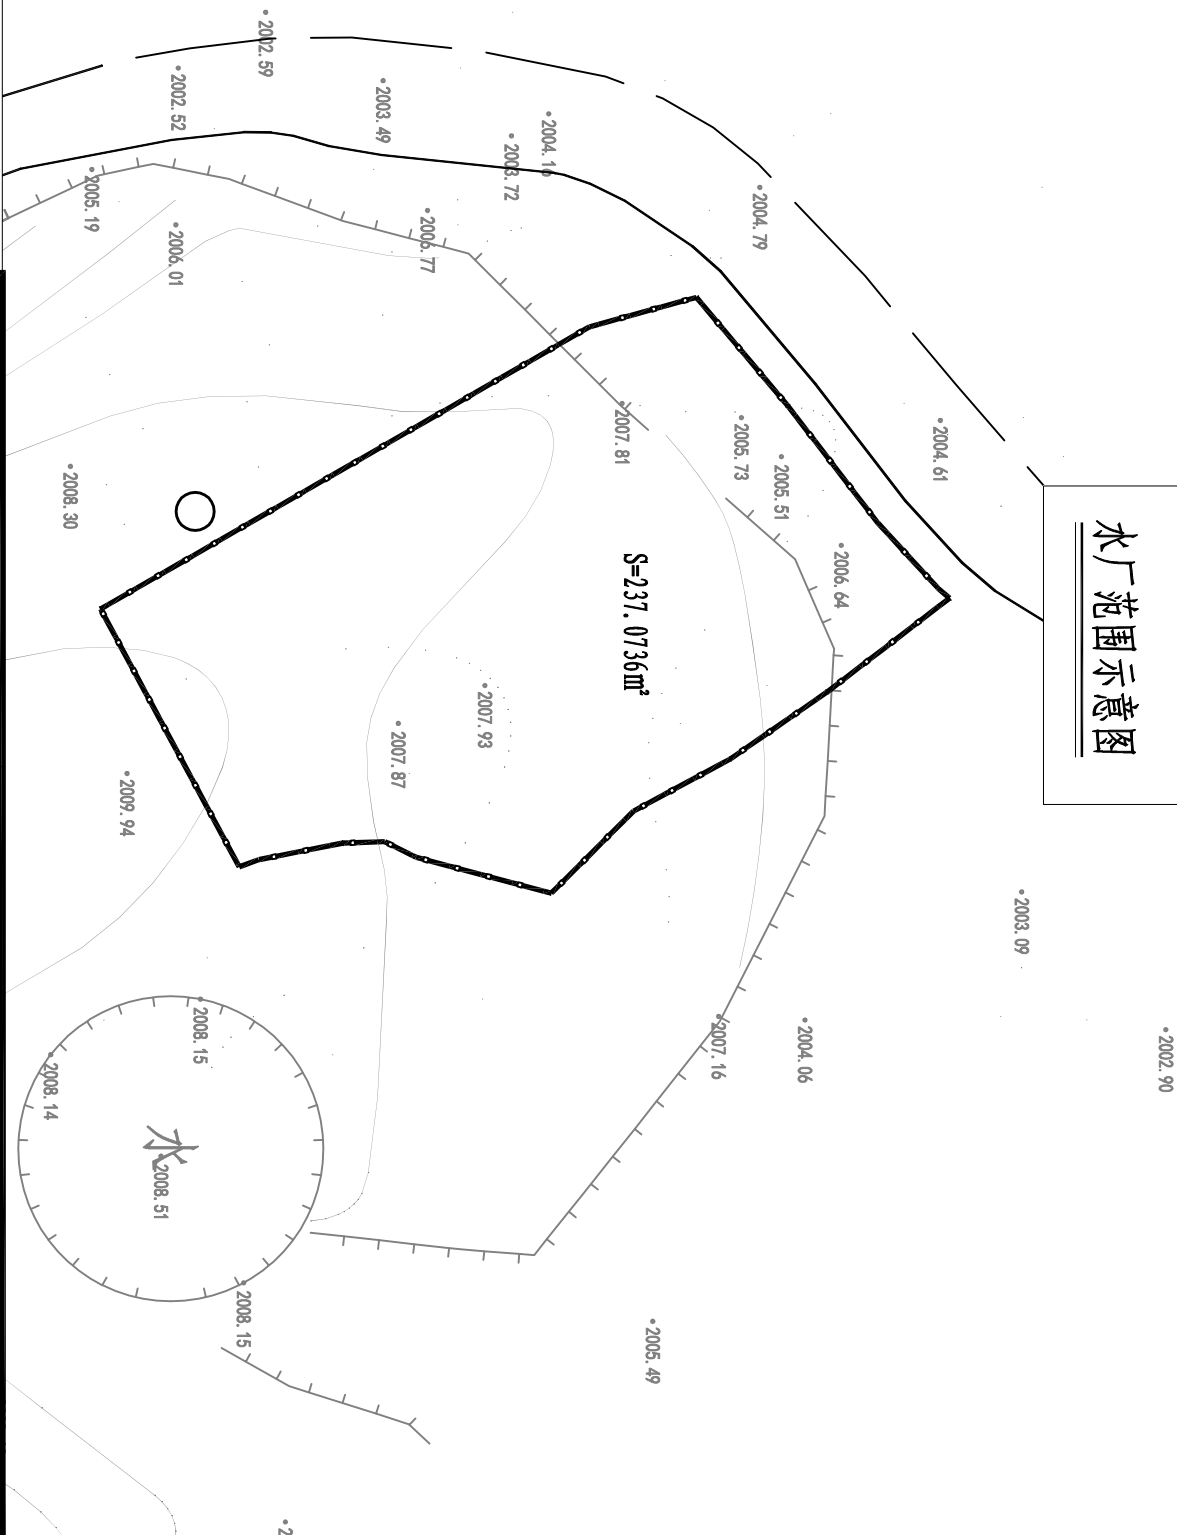

水厂范围示意图



说明:

新建水厂位于凤翔街道南本村大南本组, 占地面积0.3556亩。

长江水利水电开发集团(湖北)有限公司

凤翔街道南本村
大南本组饮水工程

证号
图号

审 查

校 核

设 计

制 图

日 期