



根据《中华人民共和国城乡规划法》、《云南省城乡规划条例》和《临沧市城乡规划公开公示实施办法》，现对**市司法局业务技术及办公用房**工程竣工规划核实进行批后公布

项目名称	市司法局业务技术及办公用房
建设单位	临沧市司法局
用地位置	临翔区东片区民主法治园
建设规模	总建筑面积 3231.19 m ²
核实意见书证号	建字第临翔区 202100011 号
核发日期	2021 年 6 月 22 日
公布期限	1 年（2021 年 6 月 25 日 至 2022 年 6 月 24 日）
公布网址	http://www.ynlx.gov.cn/lxqrmzf/lxqrmzf/zdlygk74/gtzyxxgkzl/cxghgkgs/pqgs/index.html
联系方式	联系电话：0883-2153881，电子邮箱：Lxrzrycxgh@163.com
联系地址	临沧市临翔区迎宾路 113 号临沧市临翔区自然资源局国土空间和城乡规划股
附件	临沧市司法局竣工实测平面图

公布机关：临沧市临翔区自然资源局

临沧市司法局竣工实测平面图

2642.25-500.84

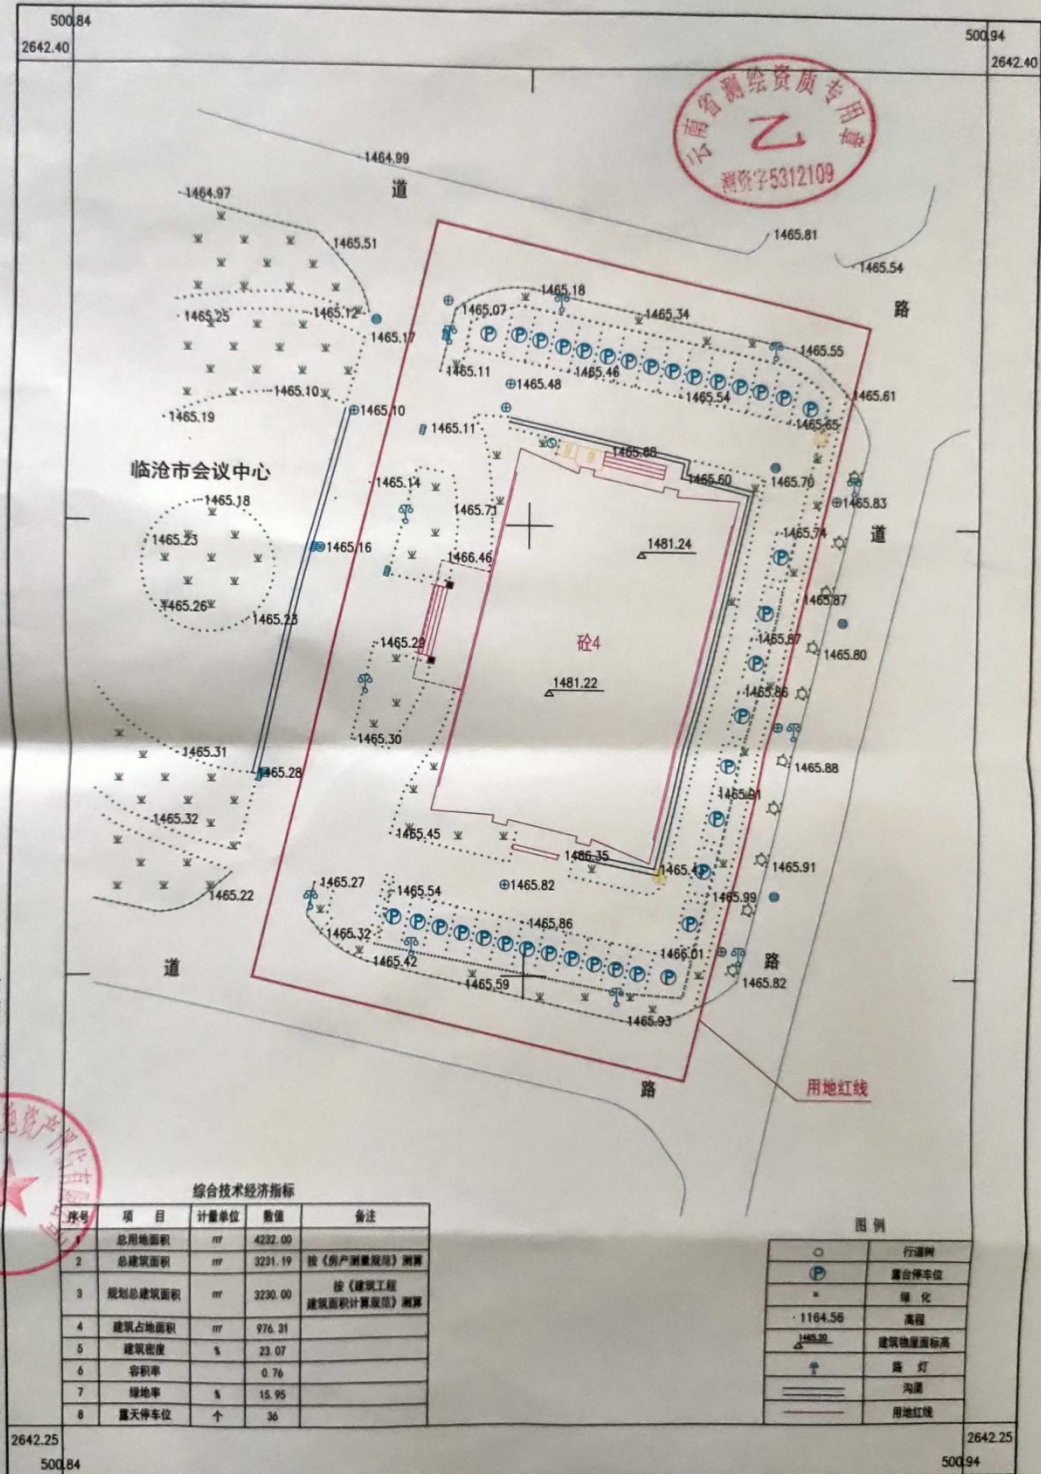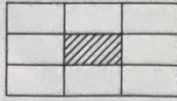

综合技术经济指标

序号	项目	计量单位	数值	备注
1	总用地面积	㎡	4232.00	
2	总建筑面积	㎡	3231.19	按《房产测量规范》测算
3	规划总建筑面积	㎡	3230.00	按《建筑工程建筑面积计算规范》测算
4	建筑占地面积	㎡	976.31	
5	建筑密度	%	23.07	
6	容积率		0.76	
7	绿地率	%	15.95	
8	露天停车位	个	36	

图例

○	行道树
⊙	露天停车位
×	绿化
1164.56	高程
1465.32	建筑物屋脊标高
⊙	路灯
—	沟渠
—	用地红线

2020年12月数字化成图
2006临沧城建坐标系
1985国家高程基准
第二次全国土地调查图式图例

1:500

测量员: 杨凯龙
绘图员: 杨凯龙
检查员: 姜仑