
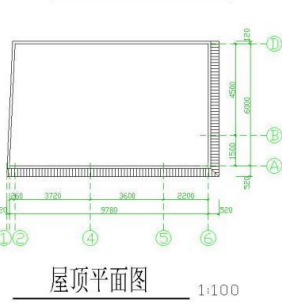
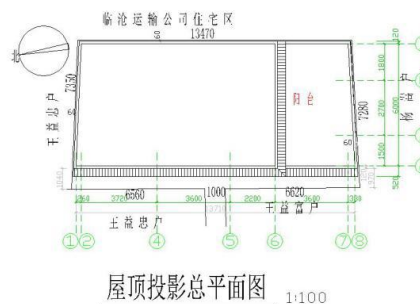
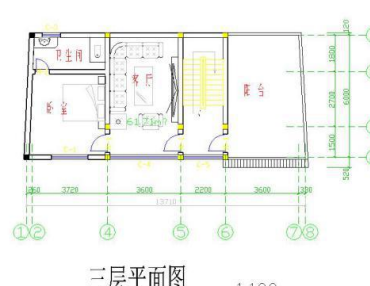
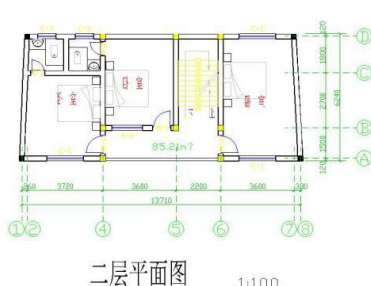
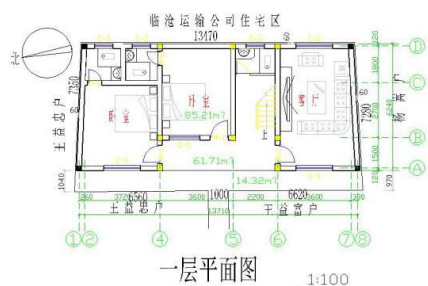


根据《中华人民共和国城乡规划法》、《云南省城乡规划条例》和《临沧市城乡规划公开公示实施办法》，现将头塘街王某水户个人建房项目《建设工程规划许可证》进行批后公开。

项目名称	王某水户个人建房项目
类型	批后公开
公示类别	建设工程规划许可证
建设单位	王某水
证书编号	
发证编号	临翔区 202000057
用地位置	位于头塘街，世纪路北面，市交通运输公司西侧
用地性质	住宅用地
用地面积	110.72 m ²
建设规模	232 m ²
公示期限	7 日（2020 年 12 月 31 日 至 2021 年 1 月 7 日）
信访电话	0883-2153881（国土空间和城乡规划股）
信访邮箱	Lxzrzcexgh@163.com
说明	1.书面反馈（申请）意见发表时间或邮戳日不应超过公示期的最后一天 2 4:00 前，逾期视为无效意见。2.书面意见应注明真实联系人姓名、联系方式。3.信件寄往“临沧市临翔区迎宾路 113 号临沧市临翔区自然资源局(请注明“规划公示”字样)。
公告地点	临翔区自然资源局内公示栏。
公告网址	http://www.ynlx.gov.cn/lxqrmzf/lxqrmzf/zdlygk74/gtzyxxgkzl/gzdt95/index.html
附件	王某水户个人建房图纸
备注	1.房屋用途：居住 2.建房时须实地核验

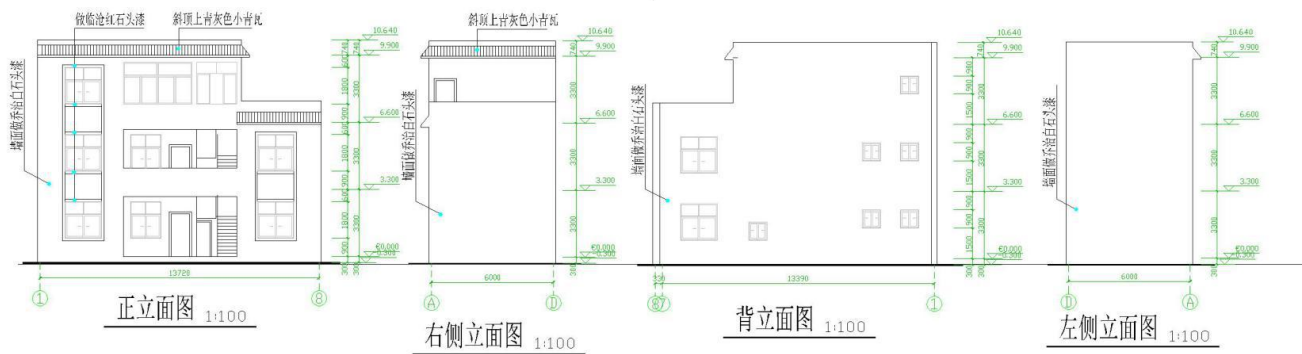

经济技术指标

本宗地总面积	110.72平方米
房屋建设占地面积	85.21平方米
房屋建设总面积	232.13平方米
道路面积	14.32平方米

本宗地总面积 110.72平方米
 一层建设面积: 85.21平方米
 二层建设面积: 85.21平方米
 三层建设面积: 61.71平方米
 总建设面积: 232.13平方米

审核	设计	梅	建设单位	干益	设计号	
审定	绘图	良	建设项目	18288399825	图例	
校对	指图	所		13987038515	图号	
					日期	2020年11月