


根据《中华人民共和国城乡规划法》、《云南省城乡规划条例》和《临沧市城乡规划公开公示实施办法》，现对**临翔区顺年苑清真牛肉馆商业楼**工程竣工规划核实进行批后公布

项目名称	临翔区顺年苑清真牛肉馆商业楼
建设单位	临翔区顺年苑清真牛肉馆
用地位置	南汀河滨河西路南侧，市第二人民医院东北侧
建设规模	总建筑面积 4097.44 m ²
核实意见书证号	
核发日期	
公布期限	1 年（2021 年 10 月 19 日 至 2022 年 10 月 18 日）
公布网址	http://www.ynlx.gov.cn/lxqrmzf/lxqrmzf/zdlygk74/gtzyxxgkzl/cxghgkgs/pqgs/index.html
联系方式	联系电话：0883-2153881，电子邮箱：Lxzrzyexgh@163.com
联系地址	临沧市临翔区迎宾路 113 号临沧市临翔区自然资源局国土空间和城乡规划股
附件	规划竣工验收平面图

公布机关：临沧市临翔区自然资源局

顺年苑规划竣工验收平面图
2644.25-33611.40

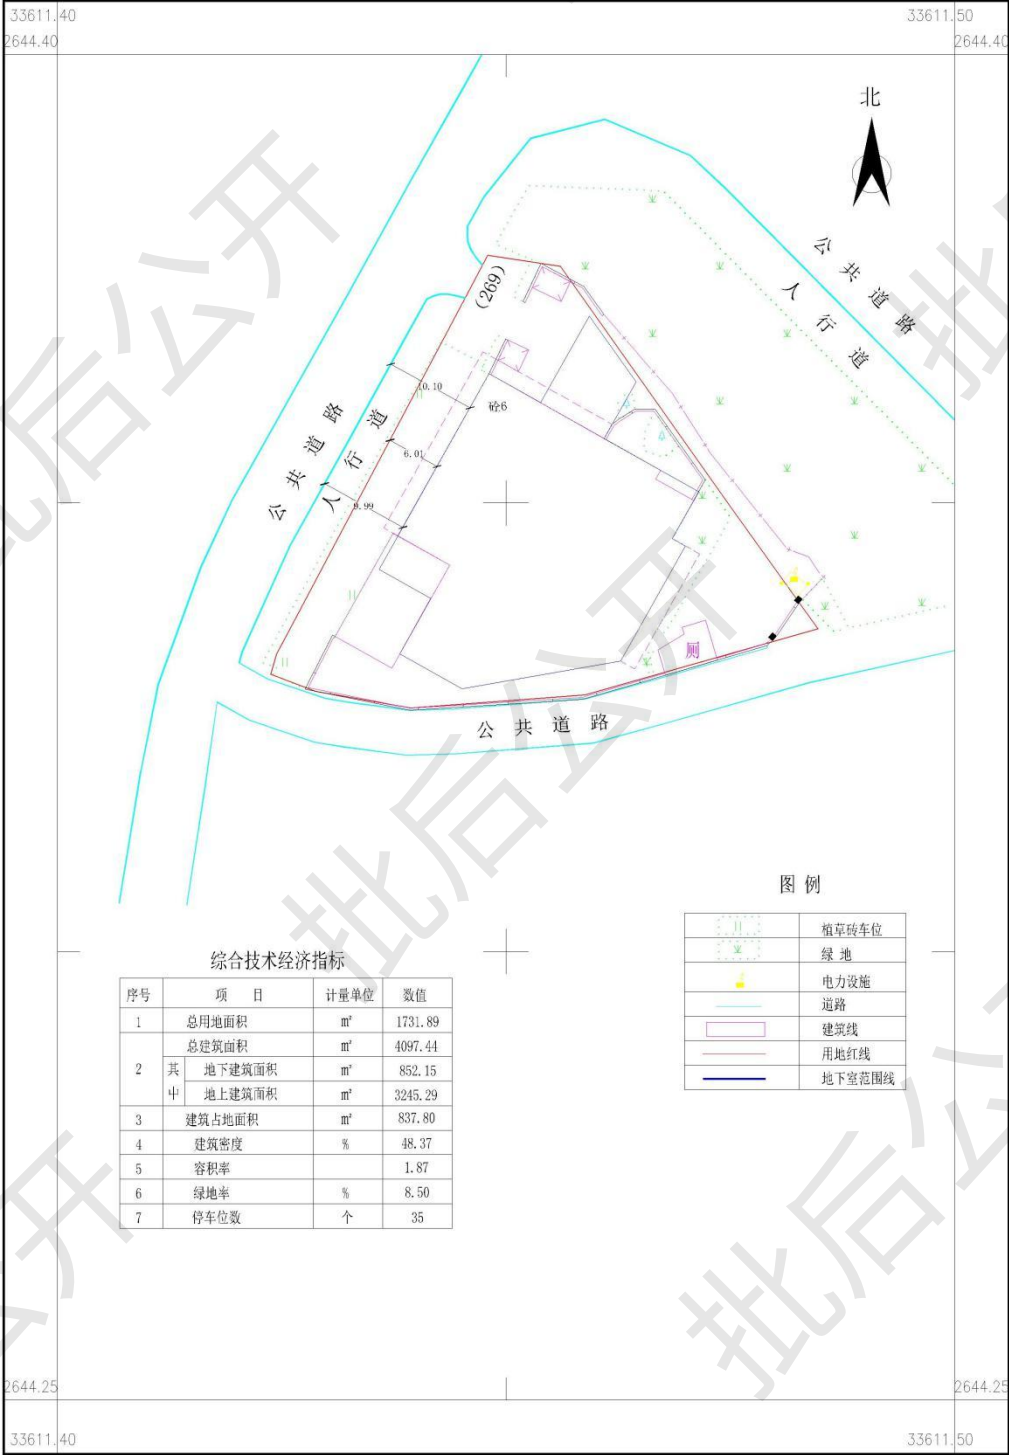

临沧弘光测绘有限公司

2021年08月数字成图
2000国家大地坐标系
1985高程基准
2000年图示

1:500

测量员：段宇恒、陈超凡
绘图员：段宇恒
检查员：陈超凡