


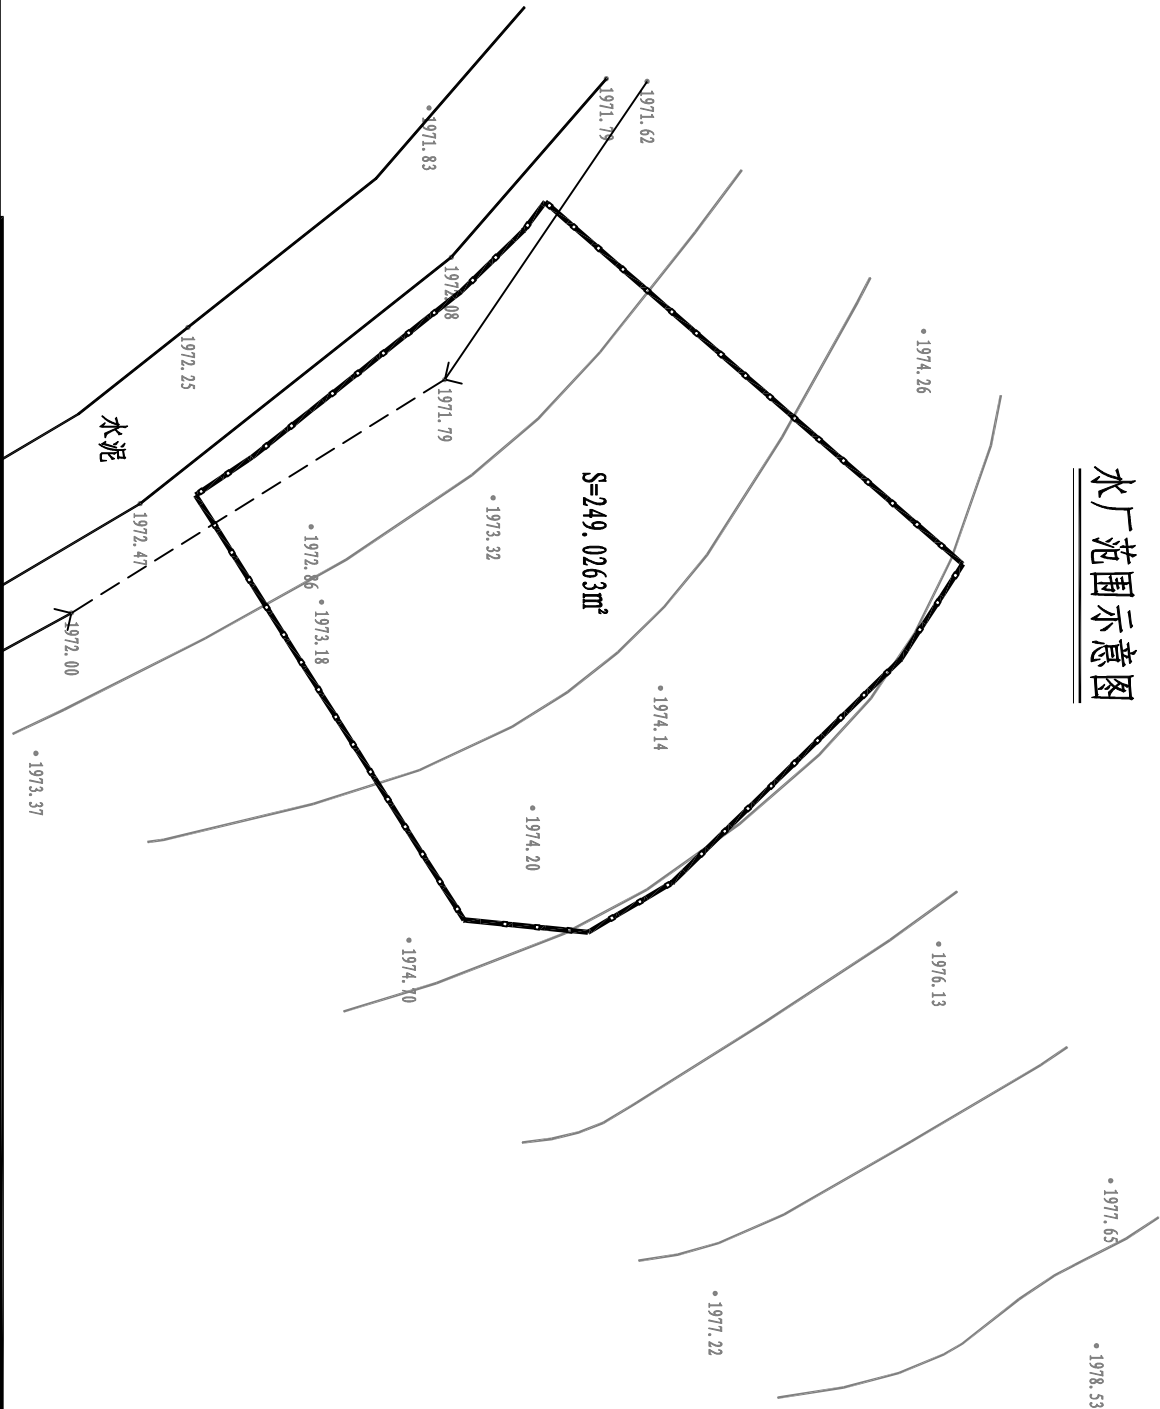

水厂范围示意图



说明:

新建水厂位于章耿乡新寨村中寨组, 占地面积0.3735亩。

长江水利水电开发集团(湖北)有限公司

章耿乡新寨村
中寨组饮水工程

证号
图号

日期

审 查

校 核

设 计

制 图