

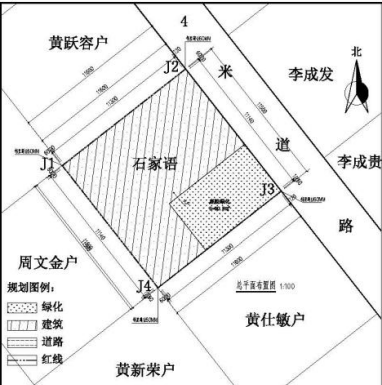


根据《中华人民共和国城乡规划法》、《云南省城乡规划条例》和《临沧市城乡规划公开公示实施办法》，现将**忙巩安置区石某语户**个人建房项目《**建设工程规划许可证**》进行**批后公开**。

项目名称	石某语户个人建房项目
类型	批后公开
公示类别	建设工程规划许可证
建设单位	石某语
发证编号	临翔区 202100033
用地位置	忙巩安置区，西环线东面，区环卫站北面
用地性质	住宅用地
用地面积	133.33 m ²
建设规模	300 m ²
公示期限	7 日（2021 年 2 月 23 日 至 2021 年 3 月 3 日）
信访电话	0883-2153881（国土空间和城乡规划股）
信访邮箱	Lxzrzycxgh@163.com
说明	1.书面反馈（申请）意见发表时间或邮戳日不应超过公示期的最后一天 2 4:00 前，逾期视为无效意见。2.书面意见应注明真实联系人姓名、联系方式。3.信件寄往“临沧市临翔区迎宾路 113 号临沧市临翔区自然资源局(请注明“规划公示”字样)。
公告地点	临翔区自然资源局内公示栏。
公告网址	http://www.ynlx.gov.cn/lxqrmzf/lxqrmzf/zdlygk74/gtzyxxgkzl/gzdt95/index.html
附件	石某语户个人建房图纸
备注	1.房屋用途：居住 2.建房时须实地核验

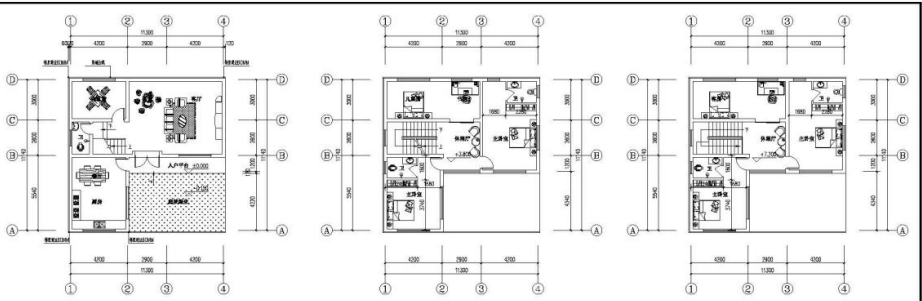



忙畔街道办事处忙坎安置区石家语户自建房经济技术指标			
用地红线面积	133.33m ²	容积率	2.25
总建筑面积	300m ²	绿化率	23.10%
建筑占地面积	100m ²	建筑密度	75%
庭院绿化面积	30.8m ²	建筑层数	3层
设计人员	陈栋强 14769095294		

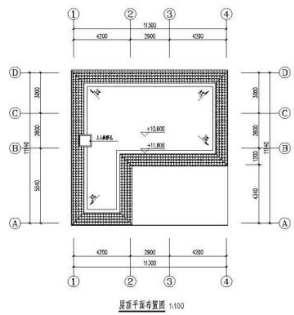

一层建筑面积：100m²
建筑占地面积：100m²
本栋建筑面积：300m²
庭院绿化面积：30.8m²

二层建筑面积：100m²

三层建筑面积：100m²

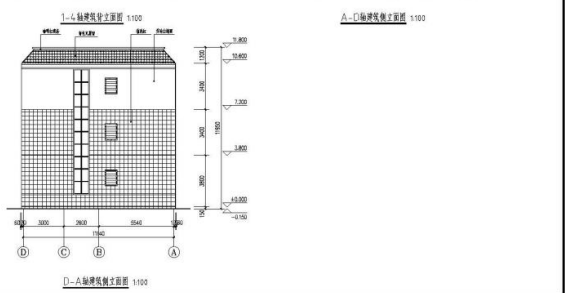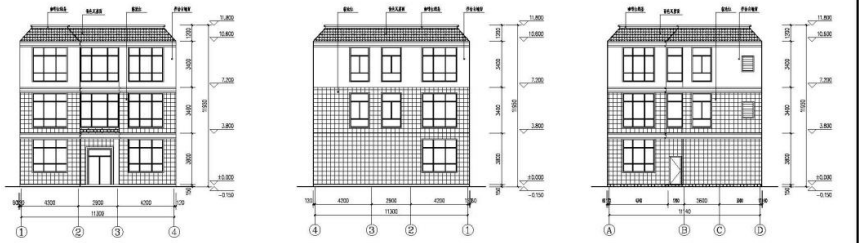

XXX 市建筑设计研究院		审定	校核	工程名称	图框	工程编号	审核
		审核	设计负责人	陈栋强	名称	忙坎安置区石家语户自建房	日期
		项目负责人	设计人	陈栋强	项目名称		图号
			设计人	陈栋强			比例