


临翔区自然资源局批前公示


根据《中华人民共和国城乡规划法》、《云南省城乡规划条例》和《临沧市城乡规划公开公示实施办法》，现将“**临翔区 2020 凤翔街道市医院宿舍老旧小区改造**”建设项目《**建设工程规划许可证**》进行批前公示。如有异议，欢迎提出意见建议。

项目名称	“临翔区 2020 凤翔街道市医院宿舍老旧小区改造”建设项目
类型	批前公示
公示类别	建设工程规划许可证
建设单位	临翔区住房和城乡建设局
用地位置	位于西大街市医院老宿舍区原址，南翔路（市医院）西侧
主要经济技术指标及建设内容	规划总用地面积 3268.96 平方米（4.90 亩），总建筑面积 6669.78 平方米，建筑占地面积 1111.63 平方米，建筑密度 34.01%，绿地率 8.03% 主要改造建设内容：防水、外墙、楼内排水管网、折违折临、防盗窗等主体设施。配套基础设施改造：供电、供水、供气、消防、环卫设施、道路、绿化、停车位、雨污管网、供排水管网、路灯、门禁系统、监控系统、无障碍设施等。
公示期限	7 个工作日（2022 年 2 月 23 日至 2022 年 3 月 3 日）
联系电话	0883-2153881（国土空间和城乡规划股）
联系邮箱	Lxrzycxgh@163.com
说明	1.书面反馈（申请）意见发表时间或邮戳日不应超过公示期的最后一天 24:00 前，逾期视为无效意见。2.书面意见应注明真实联系人姓名、联系方式。3.信件寄往“临沧市临翔区迎宾路 113 号临沧市临翔区自然资源局(请注明“规划公示”字样)。
公示网址	http://www.ynlx.gov.cn/lxqrmzf/lxqrmzf/zdlygk74/gtzyxxgkzl/cxghgkgs/pqgs/index.html
附件	临翔区 2020 凤翔街道市医院宿舍老旧小区改造建设项目规划建设方案公示稿

市医院宿舍改造项目 区位图

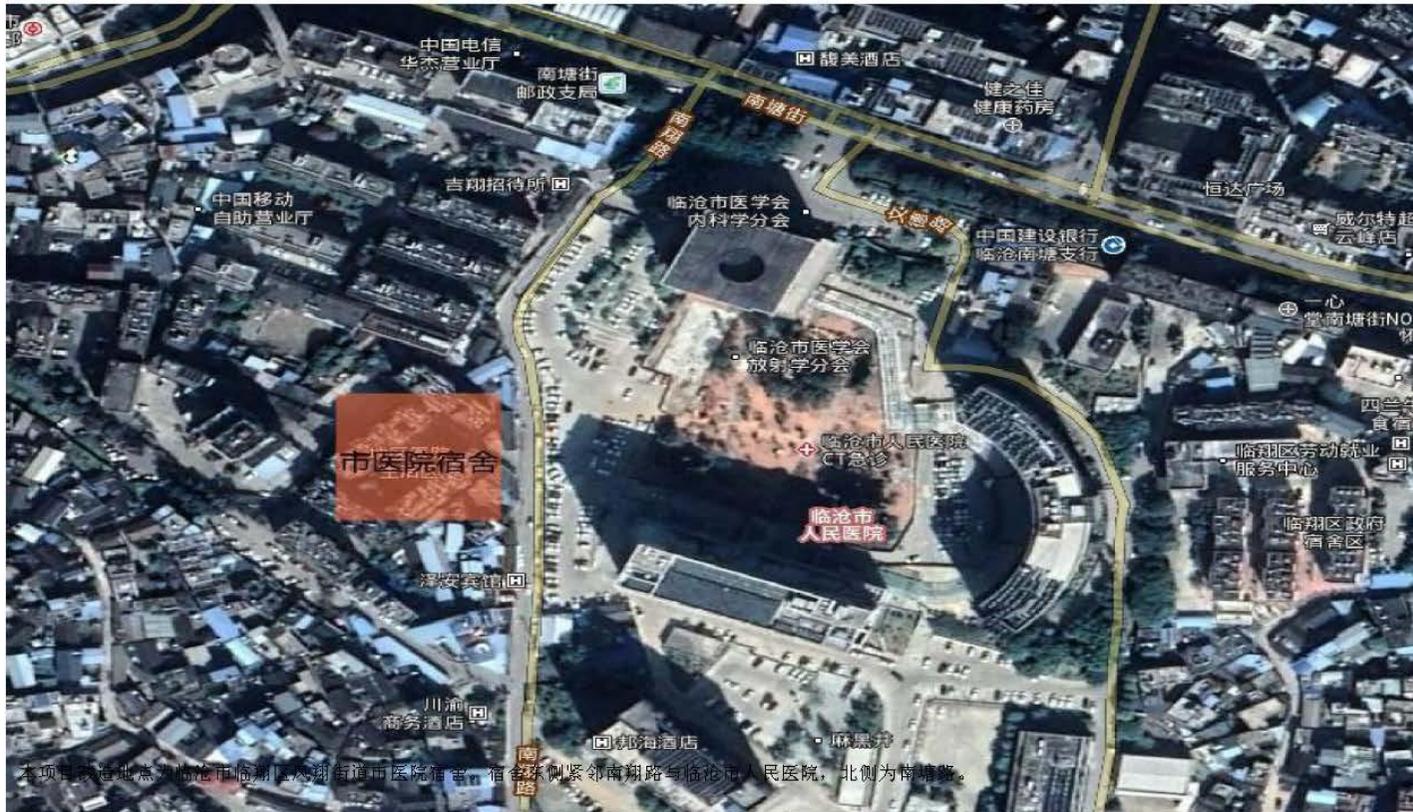

总平面布置图

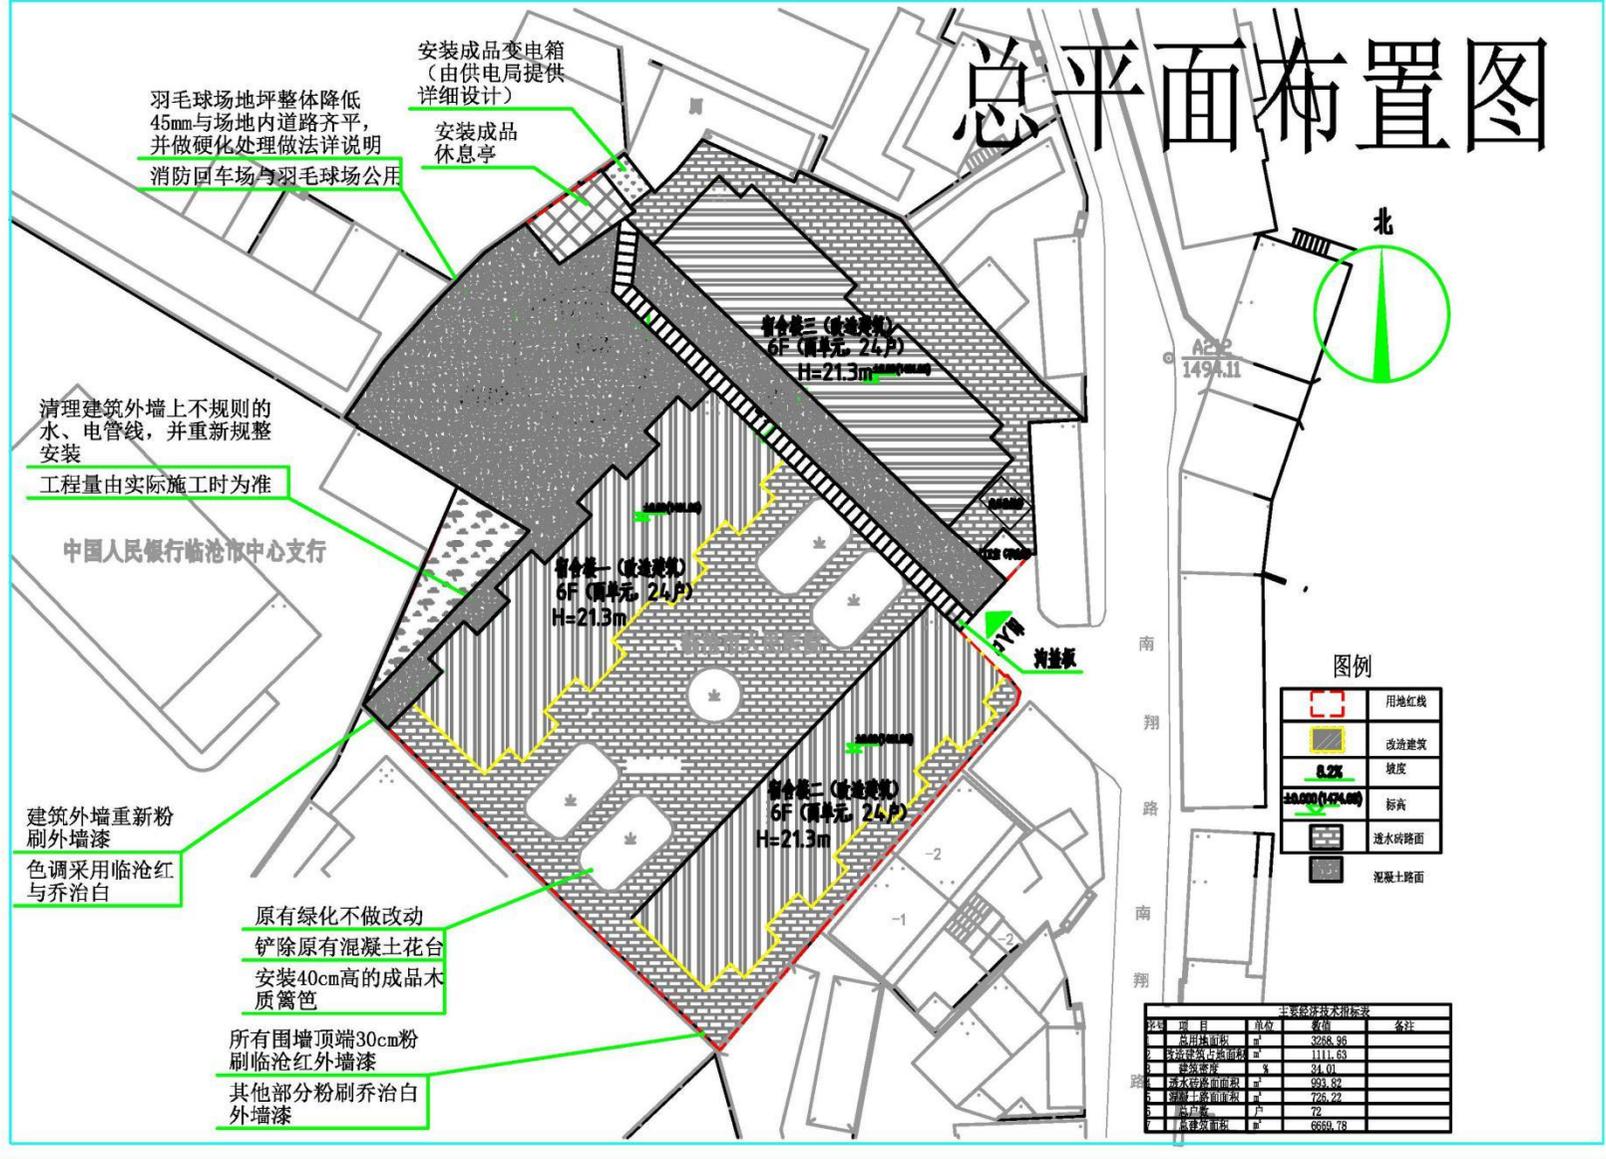

市医院宿舍改造项目 鸟瞰图



市医院宿舍改造项目