

临沧市临翔区自然资源局批前公示

根据《中华人民共和国城乡规划法》、《云南省城乡规划条例》和《临沧市城乡规划公开公示实施办法》，现将扎路营小区党群服务中心项目（规划建设方案）进行批前公示。如有异议，欢迎提出意见建议。

项目名称	扎路营小区党群服务中心项目
类型	批前公示
公示类别	项目建设方案
建设单位	临翔区凤翔街道章嘎社区居民委员会
用地位置	建设地点位于扎路营小区 9-10 栋间
用地面积	137.80 平方米
建设规模	建设党群服务中心楼 1 栋，建筑面积 137.80 平方米，建筑层数地上 1 层。
公示期限	7 个工作日（2021 年 9 月 17 日 至 2021 年 9 月 26 日）
联系电话	0883-2153881（国土空间和城乡规划股）
联系邮箱	Lxzrzycxgh@163.com
说明	1.书面反馈（申请）意见发表时间或邮戳日不应超过公示期的最后一天 24:00 前，逾期视为无效意见。2.书面意见应注明真实联系人姓名、联系方式。3.信件寄往“临沧市临翔区迎宾路 113 号临沧市临翔区自然资源局(请注明“规划公示”字样)。
公示网址	http://www.ynlx.gov.cn/lxqrmzf/lxqrmzf/zdlygk74/gtzyxxgkzl/cxghgkgs/pqgs/index.html
附件	扎路营小区党群服务中心建设方案公示稿




社区党群服务站

Themass service center for party members

临沧市临翔区·凤翔街道·章嘎社区·玉龙湖网格



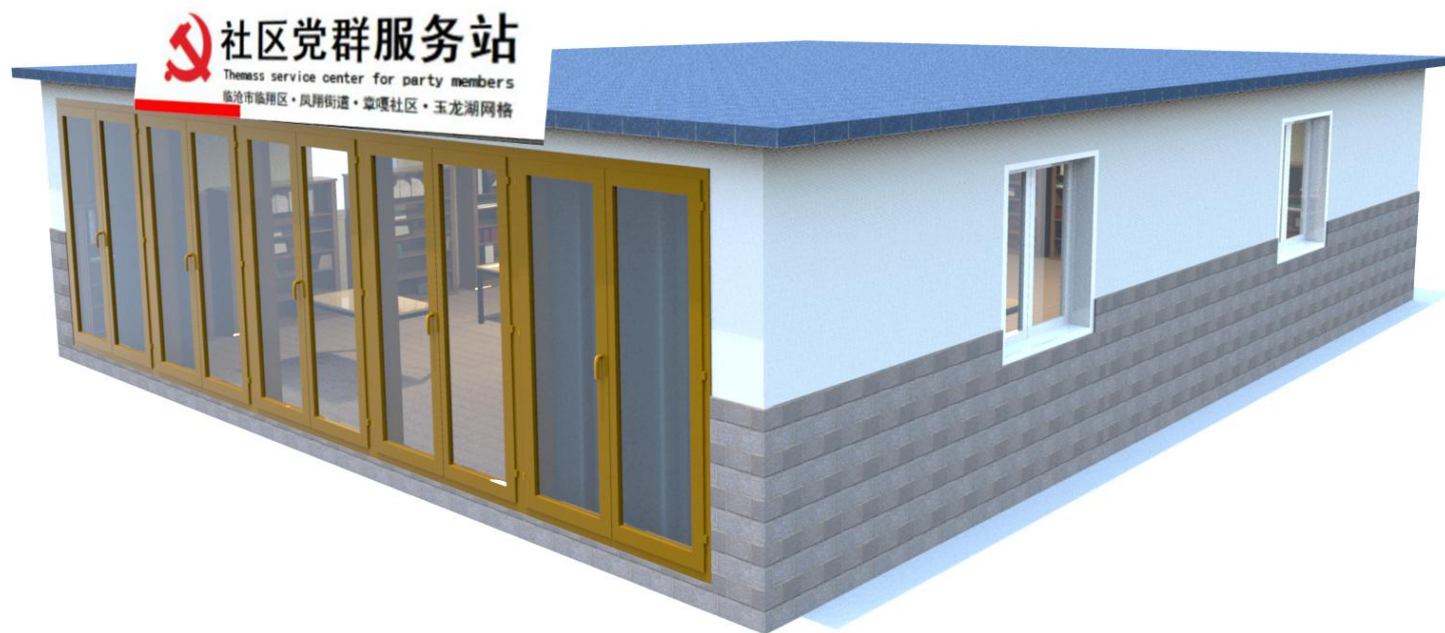

示 地 图

单位: m, m²

宗地代码: 530902001004GB00002

土地权利人: 徐永良等华旭扎路营小区全体业主


所在图幅: 2643.75-33611.25

宗地面积: 24718.42

分摊面积: 19.44

5320258

北

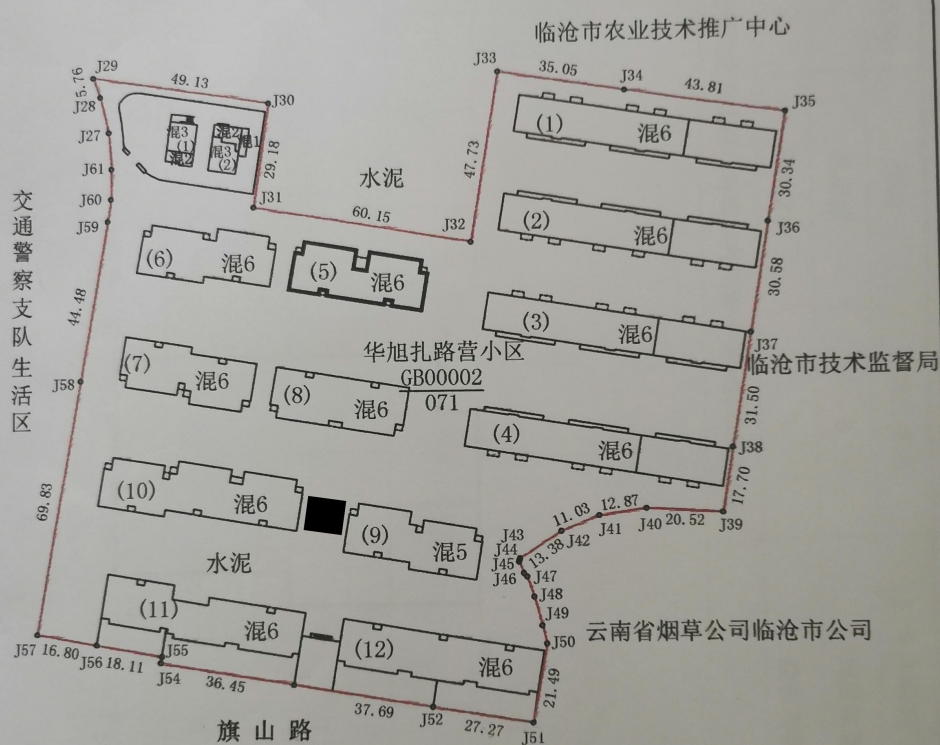

昆明金慧科技有限公司

编号	边长	编号	边长
J61-J27	10.24	J48-J49	7.99
J27-J28	10.24	J49-J50	5.02
J43-J44	0.46	J54-J55	1.75
J45-J46	0.54	J59-J60	6.14
J46-J47	3.33	J60-J61	8.36
J46-J47	1.30		
J46-J47	1.30		
J47-J48	5.69		

■: 本案所在位置
9栋-10栋中间

2014年9月解析法测绘界址点

1:1500

制图日期: 2016年8月5日

制图者: 陆娇娇

审核日期: 2016年8月5日

审核者: 谭天义

冬图旺旺
TUWANGWANG

