




# 水厂范围示意图

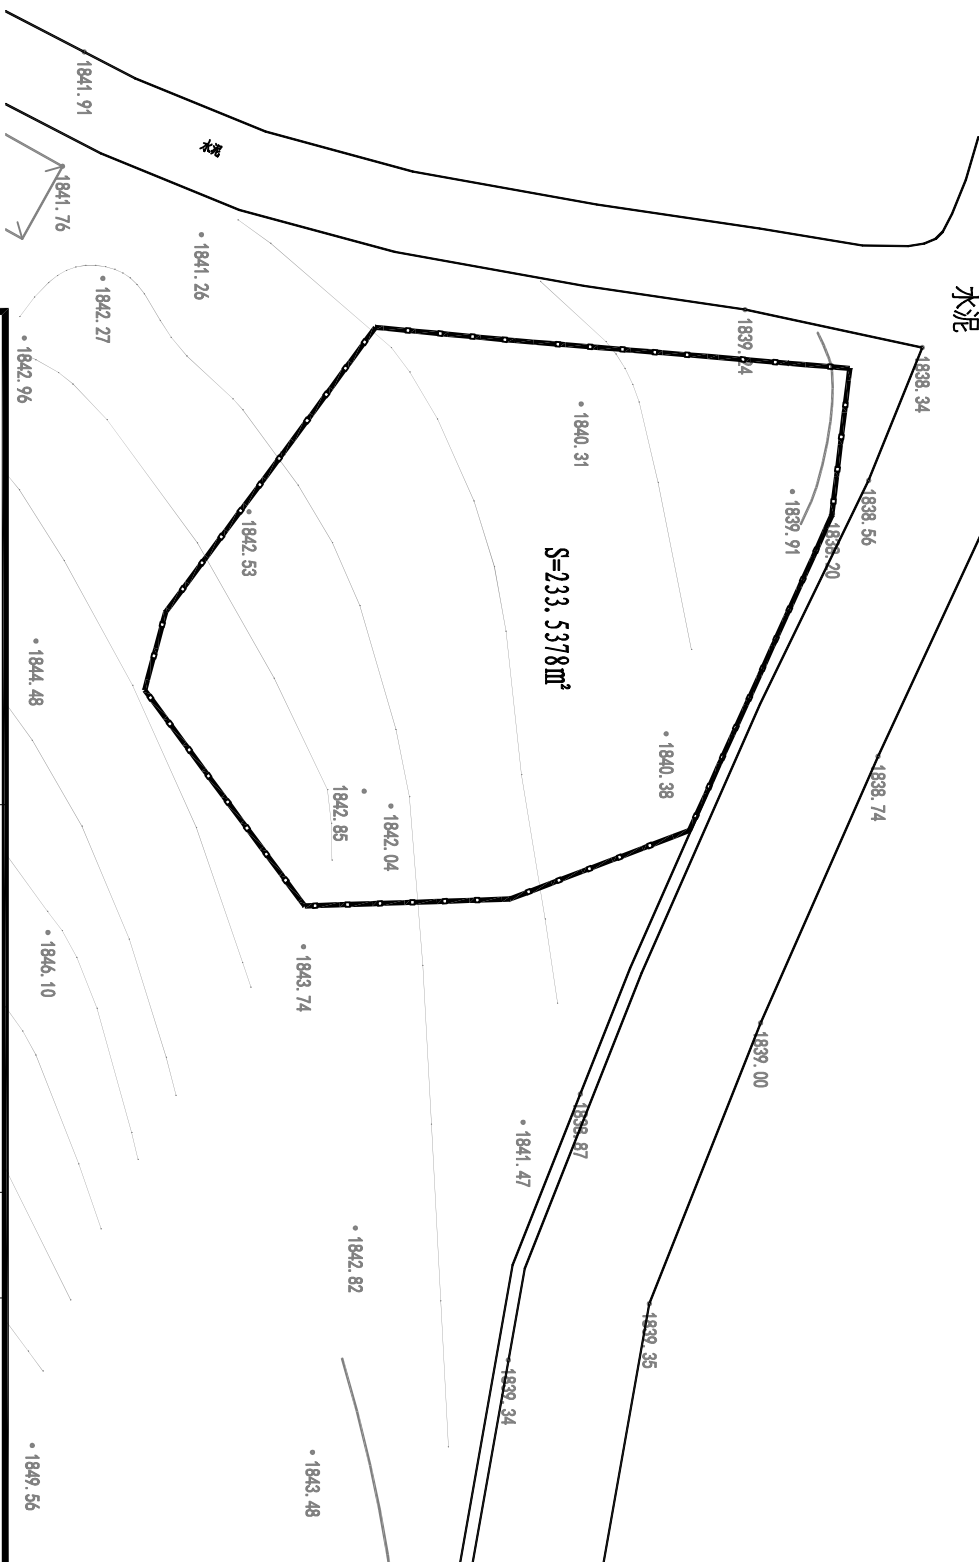

说明:

新建水厂位于凤翔街道五村南靠组, 占地面积0.3503亩。

|                    |  |   |  |               |  |   |  |    |  |
|--------------------|--|---|--|---------------|--|---|--|----|--|
| 长江水利水电开发集团(湖北)有限公司 |  |   |  | 凤翔街道五村南靠组饮水工程 |  |   |  | 证号 |  |
| 审                  |  | 校 |  | 设             |  | 制 |  | 图号 |  |
| 查                  |  | 核 |  | 计             |  | 图 |  | 日期 |  |