
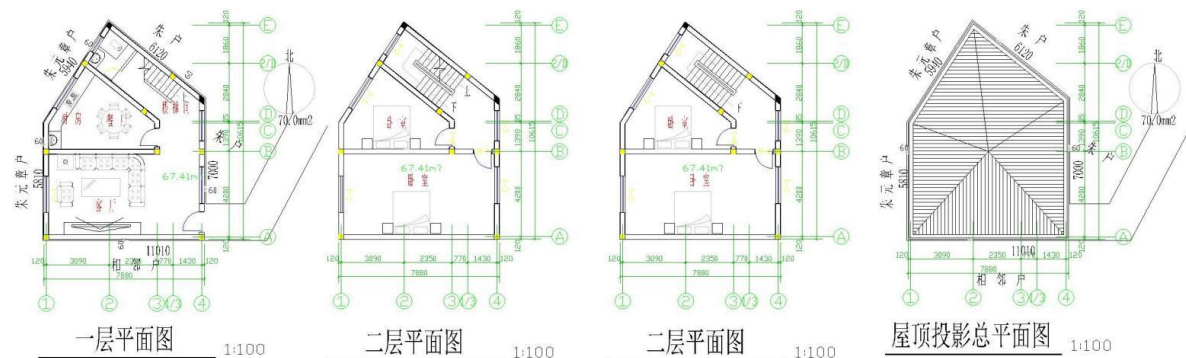


根据《中华人民共和国城乡规划法》、《云南省城乡规划条例》和《临沧市城乡规划公开公示实施办法》，现将柏木巷朱某珍户个人建房项目《建设工程规划许可证》进行批后公开。

|      |   |
|------|---|
| 项目名称 | 朱某珍户个人建房项目   |
| 类型   | 批后公开   |
| 公示类别 | 建设工程规划许可证   |
| 建设单位 | 朱某珍   |
| 发证编号 | 临翔区 202100029   |
| 用地位置 | 南天路东面，南北河北面，万隆住宅小区南面   |
| 用地性质 | 住宅用地   |
| 用地面积 | 70 m <sup>2</sup>   |
| 建设规模 | 202 m <sup>2</sup>   |
| 公示期限 | 7 日（2021 年 1 月 29 日 至 2021 年 2 月 4 日）   |
| 信访电话 | 0883-2153881（国土空间和城乡规划股）   |
| 信访邮箱 | Lxzrzycxgh@163.com   |
| 说明   | 1.书面反馈（申请）意见发表时间或邮戳日不应超过公示期的最后一天 2 4:00 前，逾期视为无效意见。2.书面意见应注明真实联系人姓名、联系方式。3.信件寄往“临沧市临翔区迎宾路 113 号临沧市临翔区自然资源局(请注明“规划公示”字样)。                                                |
| 公告地点 | 临翔区自然资源局内公示栏。   |
| 公告网址 | <a href="http://www.ynlx.gov.cn/lxqrmzf/lxqrmzf/zdlygk74/gtzyxxgkzl/gzdt95/index.html">http://www.ynlx.gov.cn/lxqrmzf/lxqrmzf/zdlygk74/gtzyxxgkzl/gzdt95/index.html</a> |
| 附件   | 朱某珍户个人建房图纸   |
| 备注   | 1.房屋用途：居住 2.建房时须实地核验   |

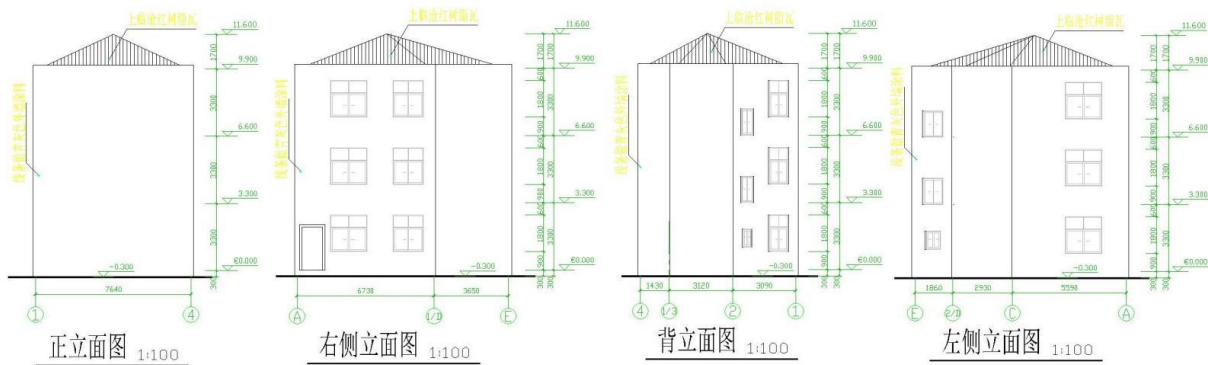

| 经济技术指标   |           |
|----------|-----------|
| 本宗地总面积   | 70.00平方米  |
| 房屋建设占地面积 | 67.41平方米  |
| 房屋建设总面积  | 202.23平方米 |
| 绿地面积     |           |

本宗地总面积 70.00平方米  
一层建设面积: 67.41平方米  
二层建设面积: 67.41平方米  
三层建设面积: 67.41平方米  
总建设面积: 202.23平方米

|                  |  |     |         |
|------------------|--|-----|---------|
| 建设单位 朱玉珍         |  | 设计号 |         |
| 建设地址 13987017793 |  | 图号  |         |
| 审核 梅良            |  | 比例  |         |
| 审定 梅良            |  | 日期  | 2021年1月 |
| 校对 梅良            |  |     |         |