


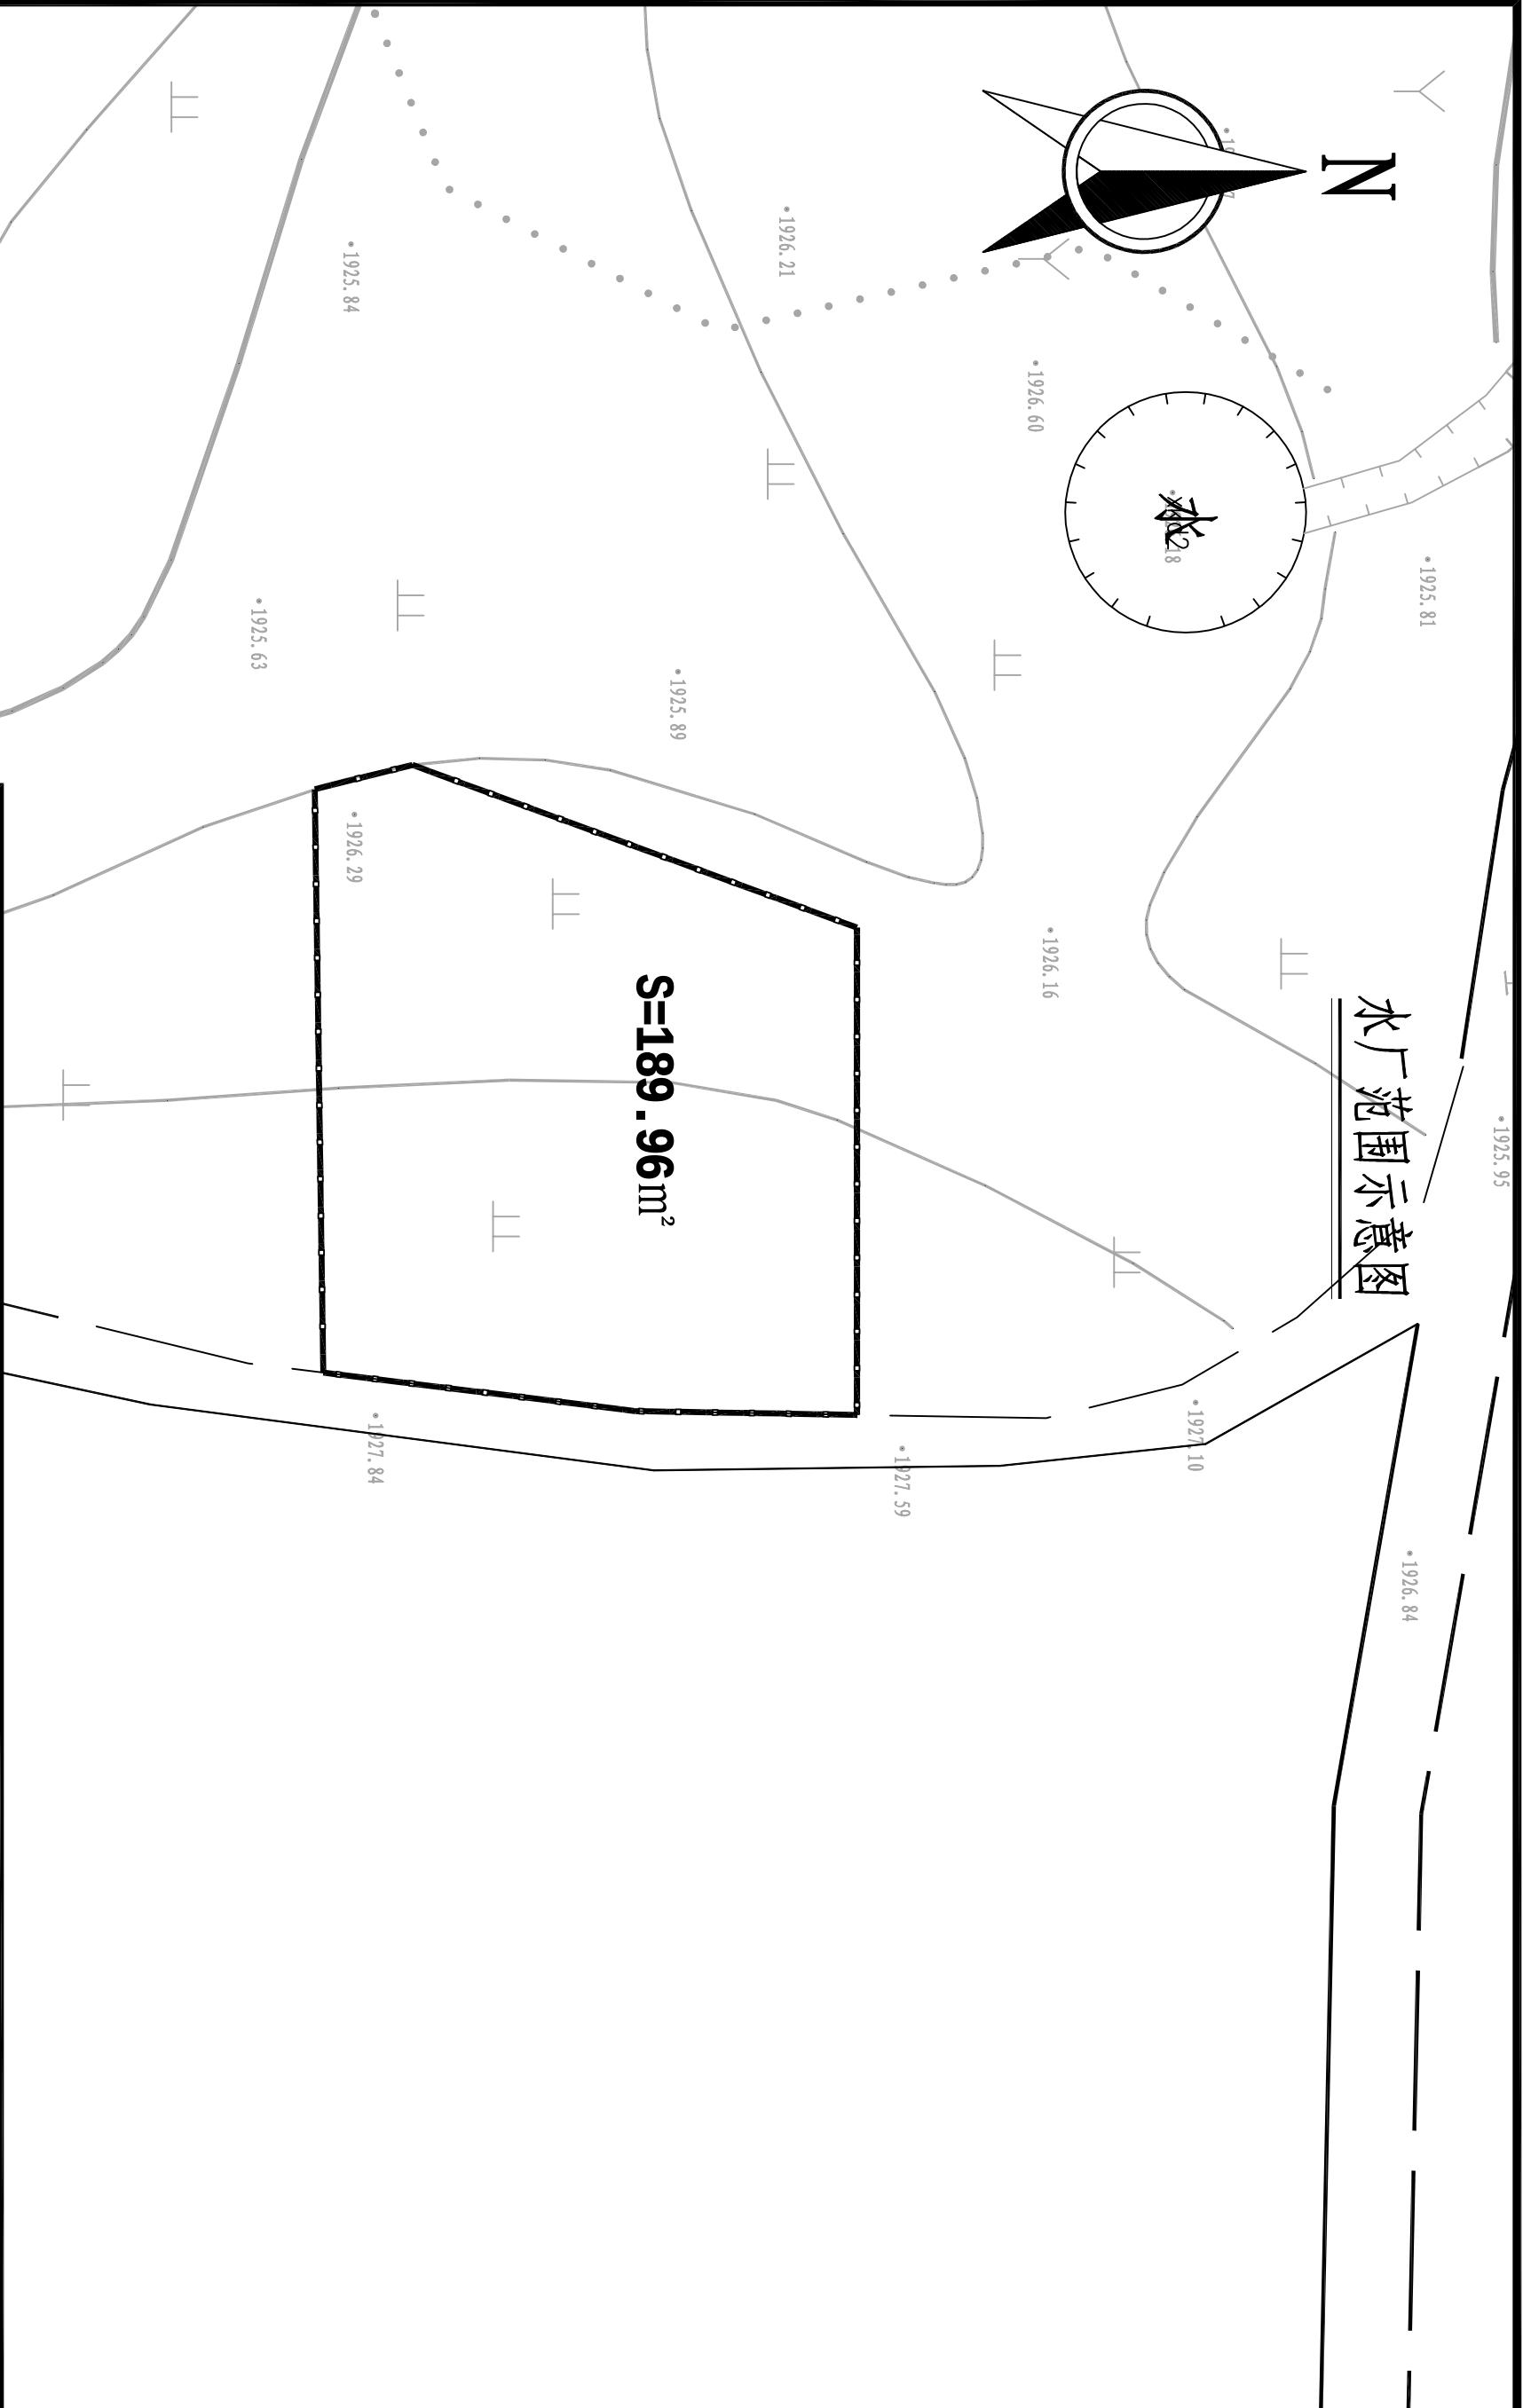

说明：
新建水厂位于章耿乡户远村大寨组，占地面积0.2849亩。

章耿乡				证号	
户远村大寨组饮水安全工程				图号	
审	校	设	制	日期	
查	核	计	图		