
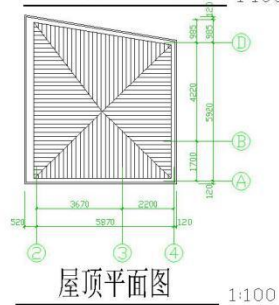
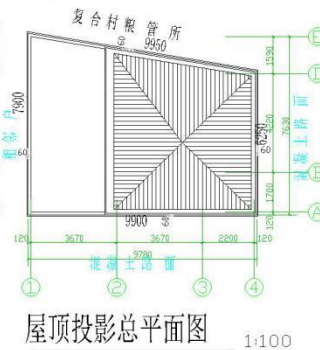
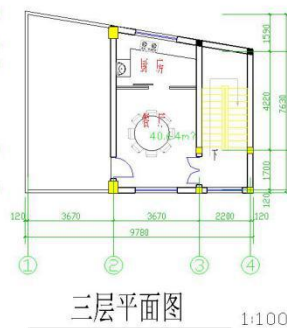
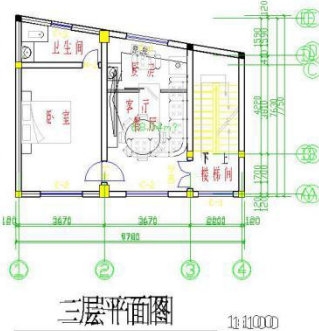
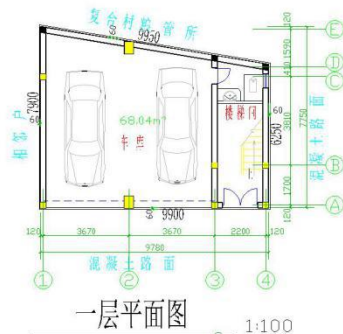
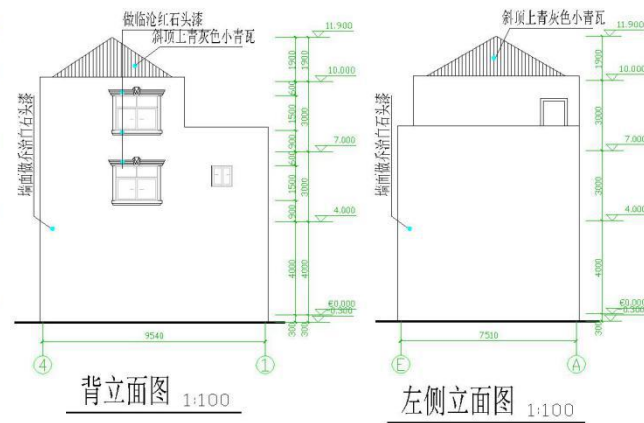


临翔区自然资源局批前公示

根据《中华人民共和国城乡规划法》、《云南省城乡规划条例》和《临沧市城乡规划公开公示实施办法》，现将新村村委会复合村杨某华户《建设工程规划许可证》进行批前公示。如有异议，欢迎提出意见建议。

项目名称	杨某华户个人建房建设项目
类型	批前公示
公示类别	建设工程规划许可证
建设单位	杨某华
用地位置	机场二级路东面，南汀河西面，新村村委会北面
拟建设规模	177 平方米
公示期限	7 个工作日（2021 年 1 月 15 日 至 2021 年 1 月 22 日）
联系电话	0883-2153881（国土空间和城乡规划股）
联系邮箱	Lxzrzcgh@163.com
说明	1.书面反馈（申请）意见发表时间或邮戳日不应超过公示期的最后一天 24:00 前，逾期视为无效意见。2.书面意见应注明真实联系人姓名、联系方式。3.信件寄往“临沧市临翔区迎宾路 113 号临沧市临翔区自然资源局(请注明“规划公示”字样)。
公示网址	http://www.ynlx.gov.cn/lxqrmzf/lxqrmzf/zdlygk74/gtzyxxgkzl/cxghgkgs/pqgs/index.html
附件	杨某华户个人建房建设方案 (图纸为公示稿，以最终审核图纸为准)

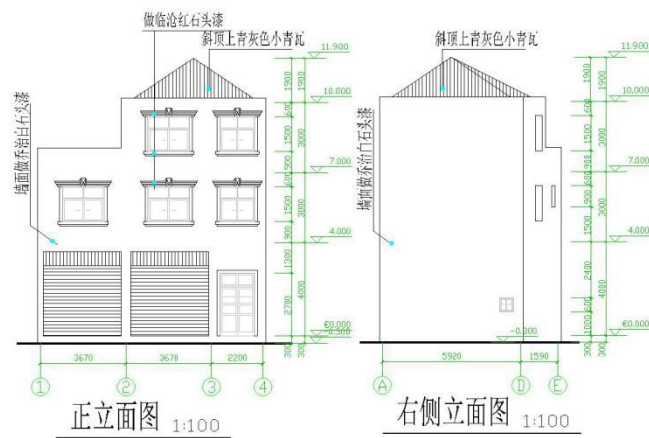

经济技术指标	
本宗地总面积	69.29平方米
房屋建设占地面积	68.04平方米
房屋建设总面积	176.72平方米
绿地面积	

本宗地总面积 69.29平方米
一层建设面积: 68.04平方米
二层建设面积: 68.04平方米
三层建设面积: 40.64平方米
总建设面积: 176.72平方米

审核	设计	梅	建设单包	杨永华	设计号
审定	绘图	良	建设项口	15906905377	图例
校对	描图	所			图号
			13987038515		比例
					日期
					2021年1月