

临翔区自然资源局批前公示

根据《中华人民共和国城乡规划法》、《云南省城乡规划条例》和《临沧市城乡规划公开公示实施办法》，现将马房老年人社会福利院建设项目《建设项目用地预审与选址意见书》进行批前公示。如有异议，欢迎提出意见建议。


项目名称	马房老年人社会福利院建设项目
类型	批前公示
公示类别	建设项目用地预审与选址意见书
建设单位	临翔区忙畔街道办事处
用地位置	临沧市临翔区茶苑路
公示期限	7 个工作日（2021 年 1 月 18 日 至 2021 年 1 月 25 日）
联系电话	0883-2153881（国土空间和城乡规划股）
联系邮箱	Lxrzycxgh@163.com
说明	1.书面反馈（申请）意见发表时间或邮戳日不应超过公示期的最后一天 24:00 前，逾期视为无效意见。2.书面意见应注明真实联系人姓名、联系方式。3.信件寄往“临沧市临翔区迎宾路 113 号临沧市临翔区自然资源局 (请注明“规划公示”字样)。
公示网址	http://www.ynlx.gov.cn/lxqrmzf/lxqrmzf/zdlygk74/gtzyxxgkzl/cxghgkgs/pqgs/index.html
附件	<u>马房老年人社会福利院建设项目位置图</u>

马房老年人社会福利院建设项目勘测定界图

地区：临翔区忙畔街道

街区: 街坊: 宗地号:

所在图幅号: 2644.00-33609.25

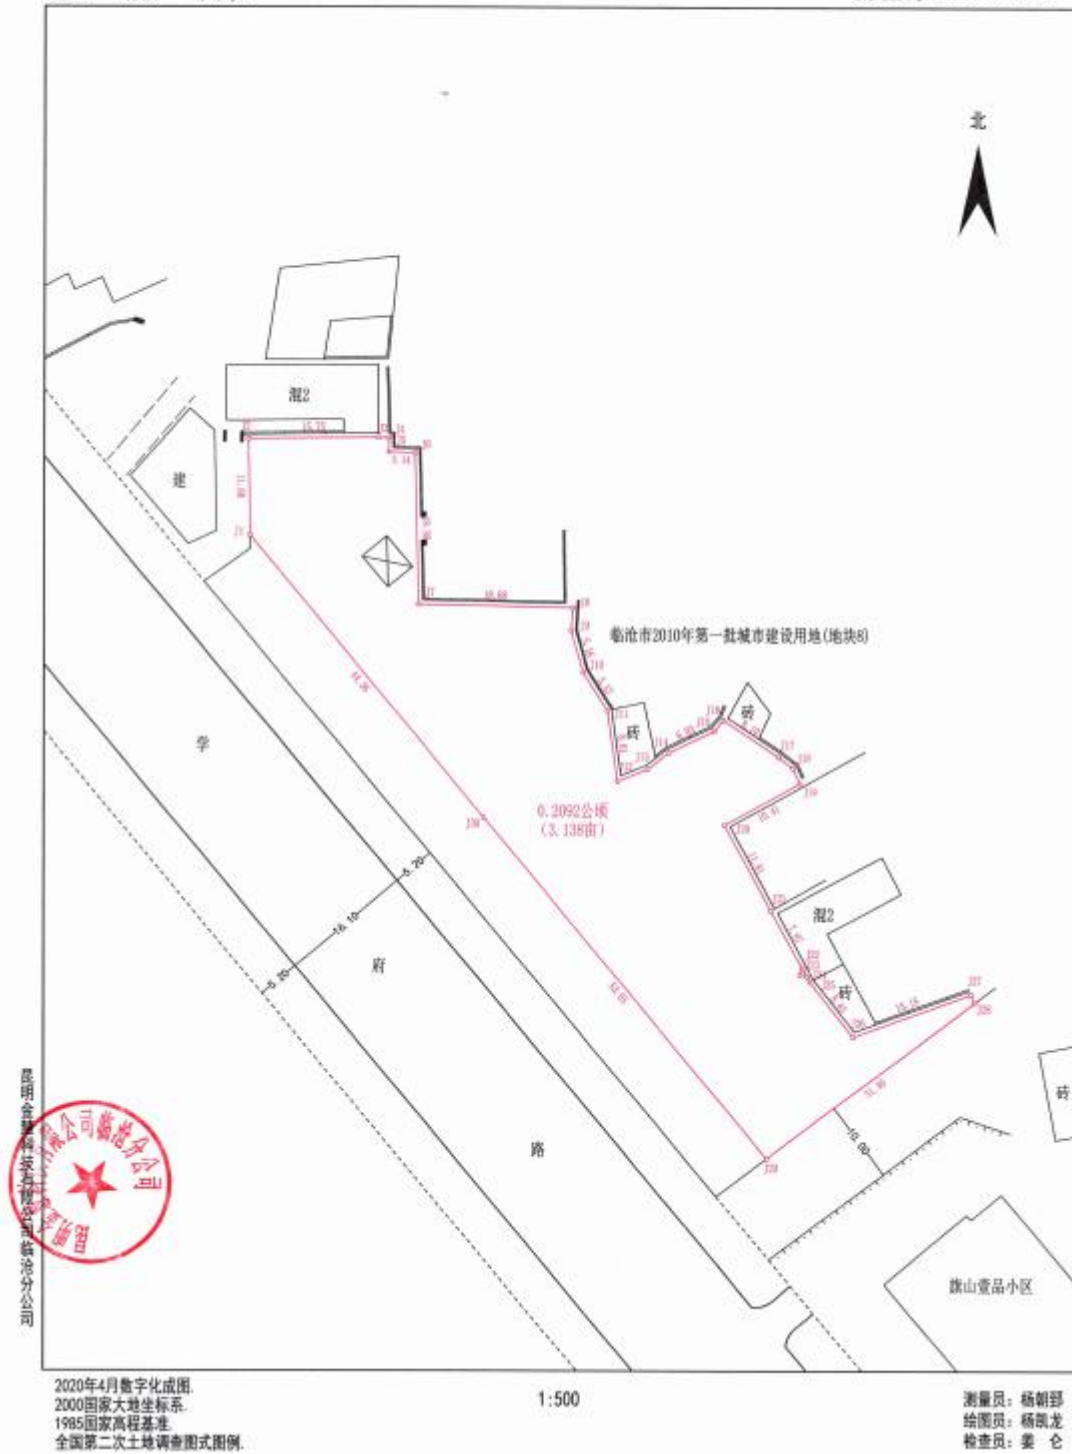

2020年4月数字化成图。
2000国家大地坐标系。
1985国家高程基准。
全国第二次土地调查图式图例。

1:500

测量员: 杨朝郅
绘图员: 杨凯龙
检查员: 姜 仑