
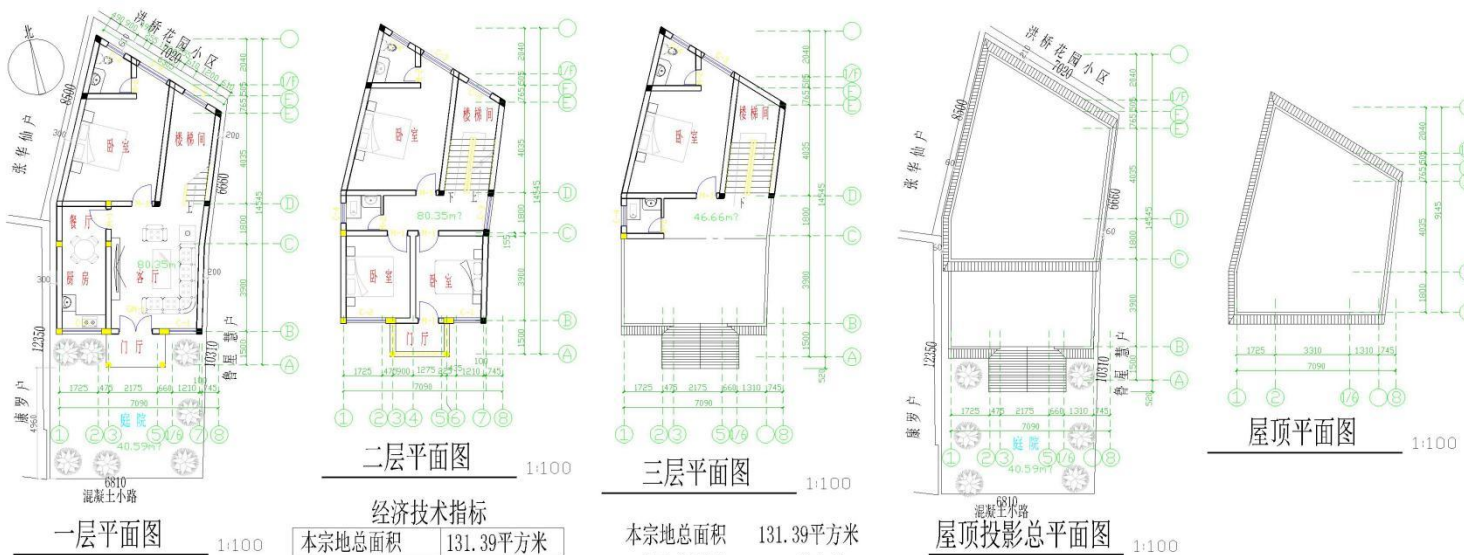


根据《中华人民共和国城乡规划法》、《云南省城乡规划条例》和《临沧市城乡规划公开公示实施办法》，现将

圈掌社区园林北巷张某珍户私宅建设《建设工程规划许可证》进行批后公开。

项目名称	张某珍户私宅建设
类型	批后公开
公示类别	建设工程规划许可证
建设单位	张某珍
证书编号	
发证编号	建字第临翔区 202200016 号
用地位置	位于洪桥花园住宅小区南侧，市医院东面，康发住宅小区北面，洪桥路西面
用地性质	住宅用地
用地面积	131.39 m ²
建设规模	207 m ²
公示期限	7 个工作日（2022 年 1 月 24 日 至 2021 年 1 月 30 日）
信访电话	0883-2153881（国土空间和城乡规划股）
信访邮箱	Lxzrzycxgh@163.com
说明	1.书面反馈（申请）意见发表时间或邮戳日不应超过公示期的最后一天 2 4:00 前，逾期视为无效意见。2.书面意见应注明真实联系人姓名、联系方式。3.信件寄往“临沧市临翔区迎宾路 113 号临沧市临翔区自然资源局(请注明“规划公示”字样)。
公告地点	临翔区自然资源局内公示栏。
公告网址	http://www.ynlx.gov.cn/lxqrmzf/lxqrmzf/zdlygk74/gtzyxxgkzl/cxghgkgs/phgs56/index.html
附件	张某珍户私宅建设图纸
备注	1.房屋用途：居住 2.建房时须实地核验

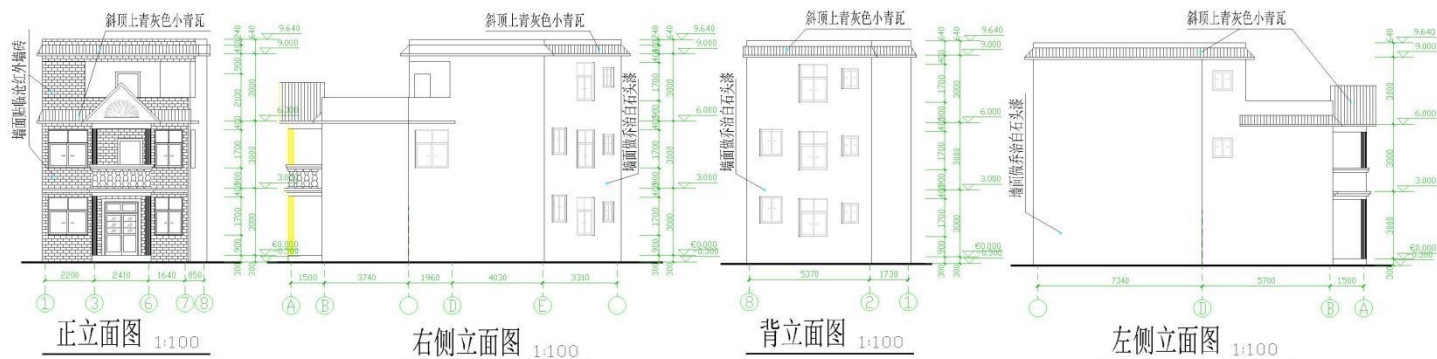

经济技术指标

本宗地总面积	131.39平方米
房屋建设占地面积	80.35平方米
房屋建设总面积	207.36平方米
绿地面积	40.59平方米

本宗地总面积 131.39平方米
一层建设面积: 80.35平方米
二层建设面积: 80.35平方米
三层建设面积: 46.66平方米
总建设面积: 207.36平方米

建设单位	张华珍	设计号	
建设项目	15126523365	图例	
审核		图号	
审定		比例	
校对		日期	2022年1月