
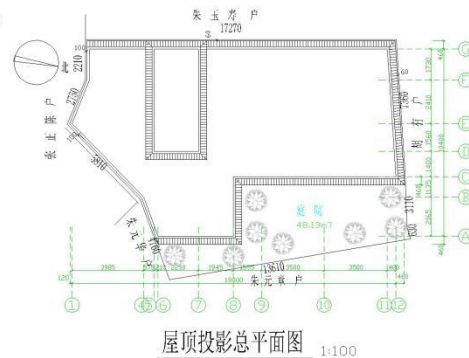
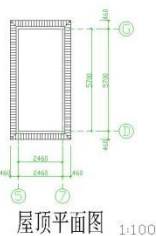
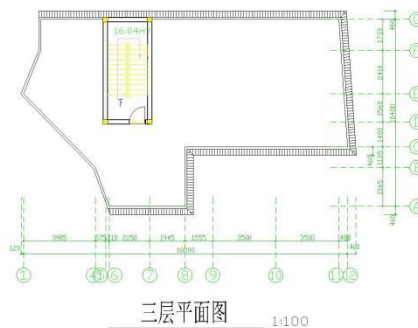
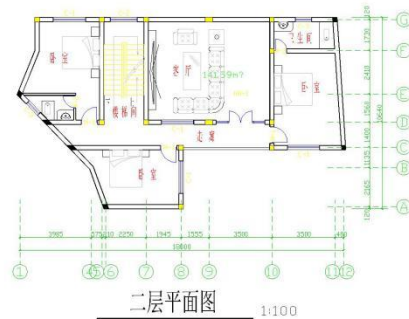
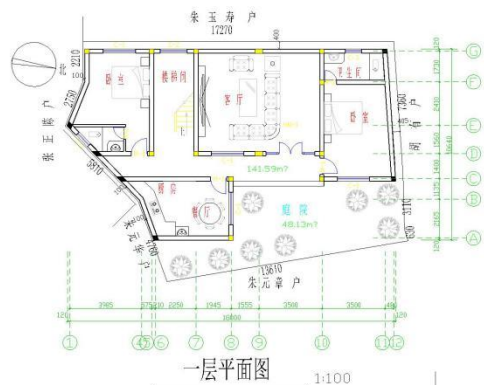


根据《中华人民共和国城乡规划法》、《云南省城乡规划条例》和《临沧市城乡规划公开公示实施办法》，现将
圈掌社区柏木桥巷朱某良户个人建房项目《建设工程规划许可证》进行批后公开。

项目名称	朱某良户个人建房项目
类型	批后公开
公示类别	建设工程规划许可证
建设单位	朱某良
证书编号	
发证编号	建字第临翔区 202100234 号
用地位置	位于南天路东面，万龙住宅小区南面，南北河西面
用地性质	住宅用地
用地面积	200.85 m ²
建设规模	299 m ²
公示期限	7 个工作日（2021 年 9 月 29 日 至 2021 年 10 月 13 日）
信访电话	0883-2153881（国土空间和城乡规划股）
信访邮箱	Lxzrzcexgh@163.com
说明	1.书面反馈（申请）意见发表时间或邮戳日不应超过公示期的最后一天 2 4:00 前，逾期视为无效意见。2.书面意见应注明真实联系人姓名、联系方式。3.信件寄往“临沧市临翔区迎宾路 113 号临沧市临翔区自然资源局(请注明“规划公示”字样)。
公告地点	临翔区自然资源局内公示栏。
公告网址	http://www.ynlx.gov.cn/lxqrmzf/lxqrmzf/zdlygk74/gtzyxxgkzl/cxghgkgs/phgs56/index.html
附件	朱某良户个人建房图纸
备注	1.房屋用途：居住 2.建房时须实地核验

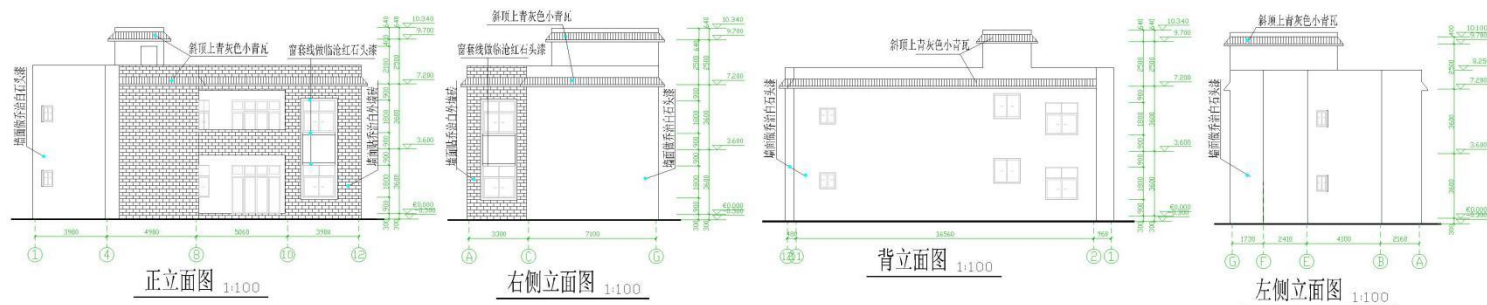

经济技术指标	
本宗地总面积	200.85平方米
房屋建设占地面积	141.59平方米
房屋建设总面积	299.22平方米
绿地面积	48.13平方米

本宗地总面积 200.85平方米
一层建设面积: 141.59平方米
二层建设面积: 141.59平方米
三层建设面积: 16.04平方米
总建设面积: 299.22平方米

建设单位 朱玉良/朱元章		设计号	
建设项目 15126548196		图号	
审核	设计 梅	图号	
审定	绘图 良	日期	2021年06月
校对	指图 所	13987038515	