
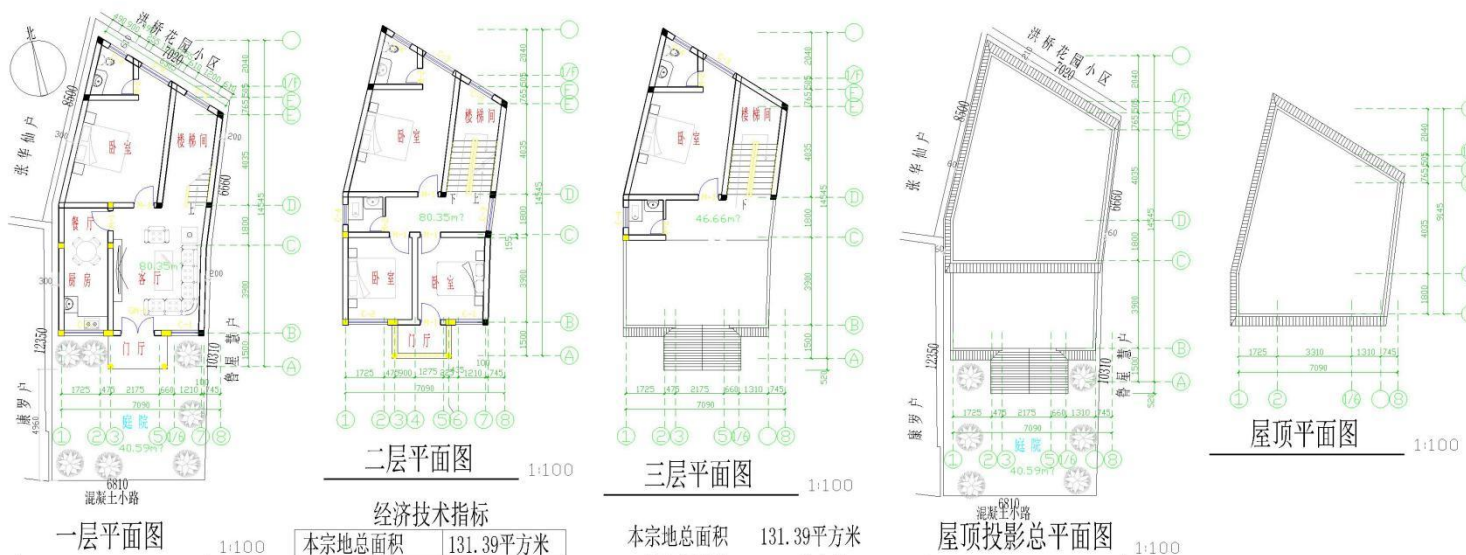


临翔区自然资源局批前公示

根据《中华人民共和国城乡规划法》、《云南省城乡规划条例》和《临沧市城乡规划公开公示实施办法》，现将圈掌社区园林北巷张某珍户《建设工程规划许可证》进行批前公示。如有异议，欢迎提出意见建议。

项目名称	张某珍户私宅建设项目
类型	批前公示
公示类别	建设工程规划许可证
建设单位	张某珍
用地位置	位于洪桥花园住宅小区南侧，市医院东面，康发住宅小区北面，洪桥路西面
拟建设规模	207 平方米
公示期限	7 个工作日（2022 年 1 月 11 日 至 2021 年 1 月 19 日）
联系电话	0883-2153881（国土空间和城乡规划股）
联系邮箱	Lxrzycxgh@163.com
说明	1.书面反馈（申请）意见发表时间或邮戳日不应超过公示期的最后一天 24:00 前，逾期视为无效意见。2.书面意见应注明真实联系人姓名、联系方式。3.信件寄往“临沧市临翔区迎宾路 113 号临沧市临翔区自然资源局(请注明“规划公示”字样)。
公示网址	http://www.ynlx.gov.cn/lxqrmzf/lxqrmzf/zdlygk74/gtzyxxgkzl/cxghgkgs/pqgs/index.html
附件	张某珍户私宅建设方案 (图纸为公示稿，以最终审核图纸为准)

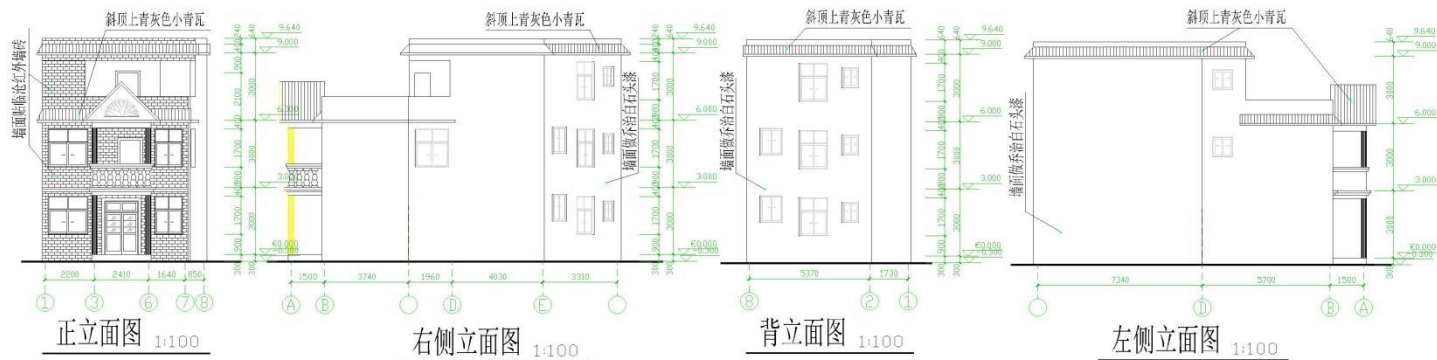

建设单位	张华珍	设计号	
建设项目	15126523365	图例	
		图号	
		比例	
		日期	2022年1月

审核		设计	梅
审定		绘图	良
校对		图	所

13987038515
