


临翔区自然资源局批前公示

根据《中华人民共和国城乡规划法》、《云南省城乡规划条例》和《临沧市城乡规划公开公示实施办法》，现将卧维安置区卢某荣户、卢某凯户《建设工程规划许可证》进行批前公示。如有异议，欢迎提出意见建议。

项目名称	卢某荣户、卢某凯户个人建房建设项目
类型	批前公示
公示类别	建设工程规划许可证
建设单位	卢某荣，卢某凯
用地位置	位于卧维安置区，忙令中路西面，忙芽佛寺南面，西环线东面
拟建设规模	卢某荣户 367 平方米，卢某凯户 364 平方米
公示期限	7 个工作日（2021 年 2 月 1 日 至 2021 年 2 月 7 日）
联系电话	0883-2153881（国土空间和城乡规划股）
联系邮箱	Lxzrzcgh@163.com
说明	1.书面反馈（申请）意见发表时间或邮戳日不应超过公示期的最后一天 24:00 前，逾期视为无效意见。2.书面意见应注明真实联系人姓名、联系方式。3.信件寄往“临沧市临翔区迎宾路 113 号临沧市临翔区自然资源局(请注明“规划公示”字样)。
公示网址	http://www.ynlx.gov.cn/lxqrmzf/lxqrmzf/zdlygk74/gtzyxxgkzl/cxghgkgs/pqgs/index.html
附件	卢某荣户、卢某凯户个人建房建设方案 (图纸为公示稿，以最终审核图纸为准)

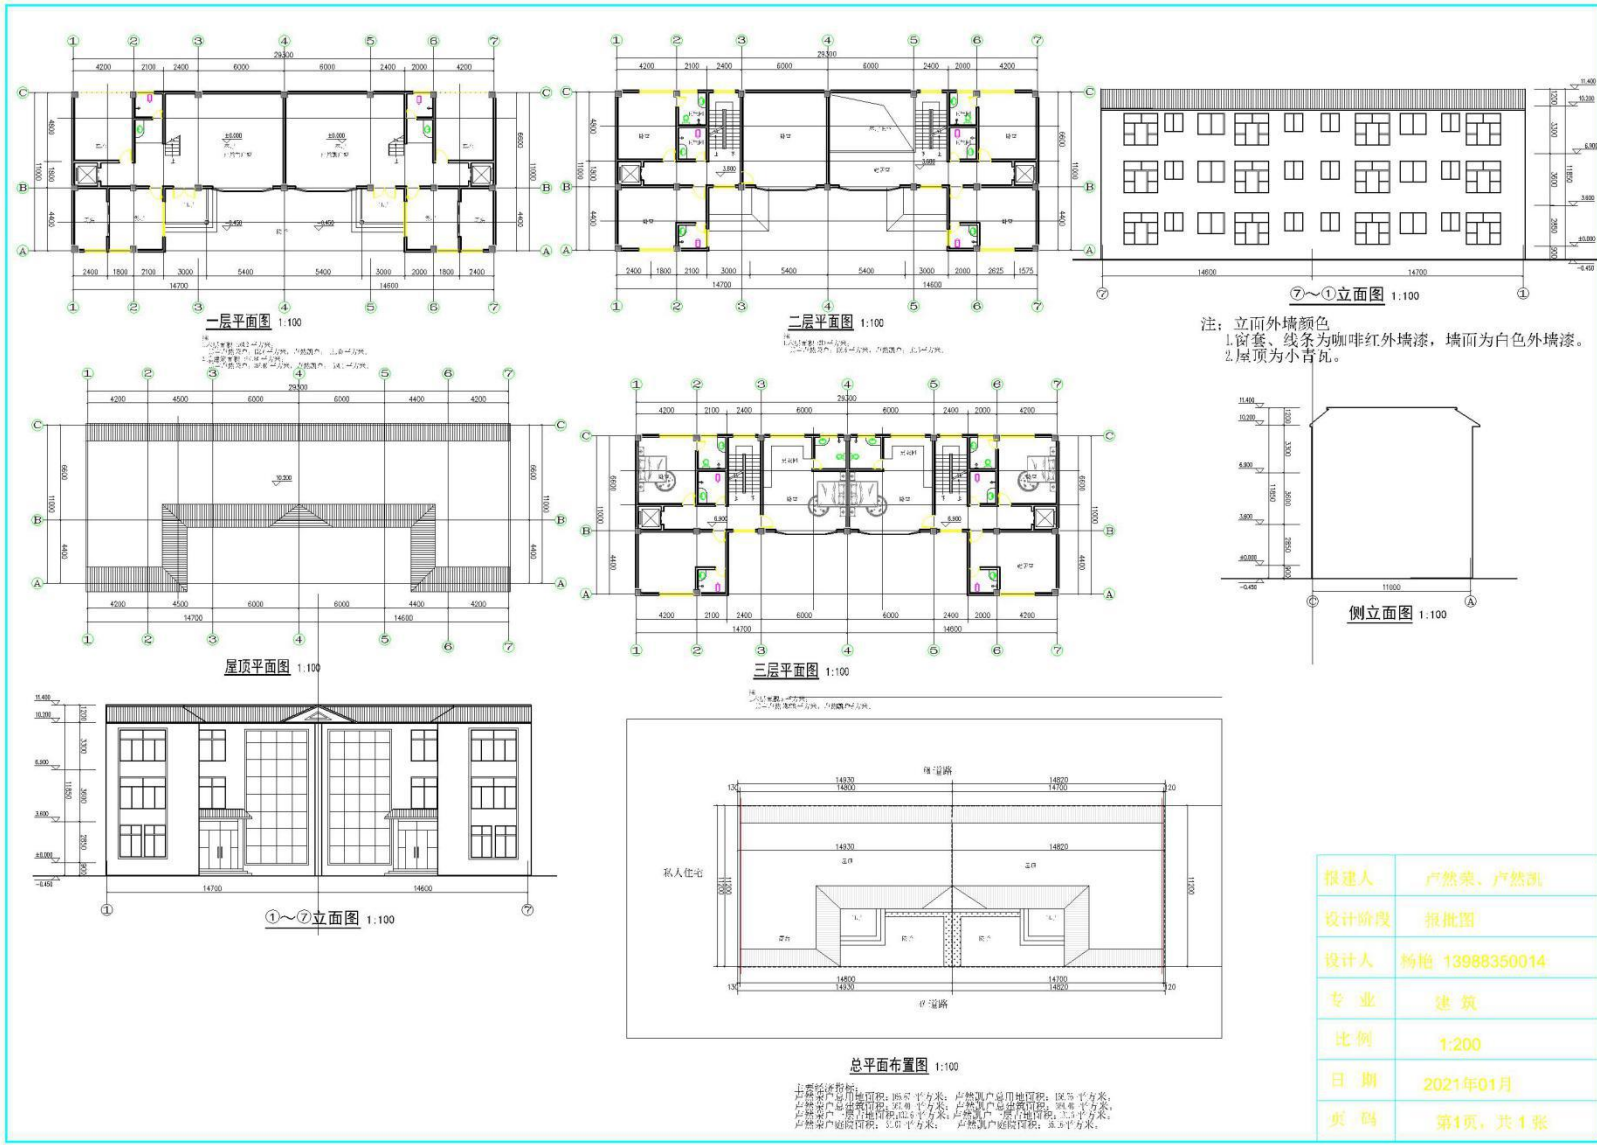

报建人	卢然荣、卢然凯
设计阶段	报批图
设计人	杨艳 13988350014
专业	建筑
比例	1:200
日期	2021年01月
页码	第1页，共1张