




临翔区自然资源局批前公示

根据《中华人民共和国城乡规划法》、《云南省城乡规划条例》和《临沧市城乡规划公开公示实施办法》，现将忙巩安置区石某语户《建设工程规划许可证》进行批前公示。如有异议，欢迎提出意见建议。

项目名称	<u>石某语户</u> 个人建房建设项目
类型	批前公示
公示类别	建设工程规划许可证
建设单位	<u>石某语</u>
用地位置	<u>忙巩安置区，西环线东面，区环卫站北面</u>
拟建设规模	300 平方米
公示期限	7 个工作日（2020 年 1 月 25 日 至 2021 年 2 月 1 日）
联系电话	0883-2153881（国土空间和城乡规划股）
联系邮箱	Lxzrzcgh@163.com
说明	1.书面反馈（申请）意见发表时间或邮戳日不应超过公示期的最后一天 24:00 前，逾期视为无效意见。2.书面意见应注明真实联系人姓名、联系方式。3.信件寄往“临沧市临翔区迎宾路 113 号临沧市临翔区自然资源局(请注明“规划公示”字样)。
公示网址	http://www.ynlx.gov.cn/lxqrmzf/lxqrmzf/zdlygk74/gtzyxxgkzl/cxghgkgs/pqgs/index.html
附件	<u>石某语户</u> 个人建房建设方案 (图纸为公示稿，以最终审核图纸为准)

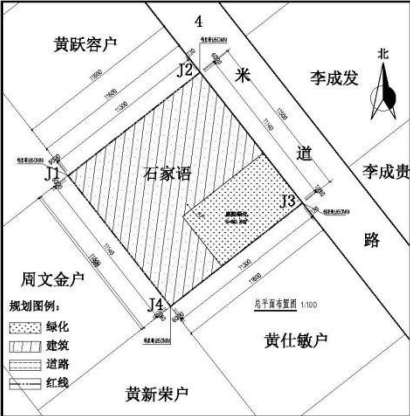

忙畔街道办事处忙坎安置区石家湾户自建房经济技术指标			
用地红线面积	133.33m ²	容积率	2.25
总建筑面积	300m ²	绿化率	23.10%
建筑占地面积	100m ²	建筑密度	75%
庭院绿化面积	30.8m ²	建筑层数	3层
设计人员	陈栋滨 14769095294		

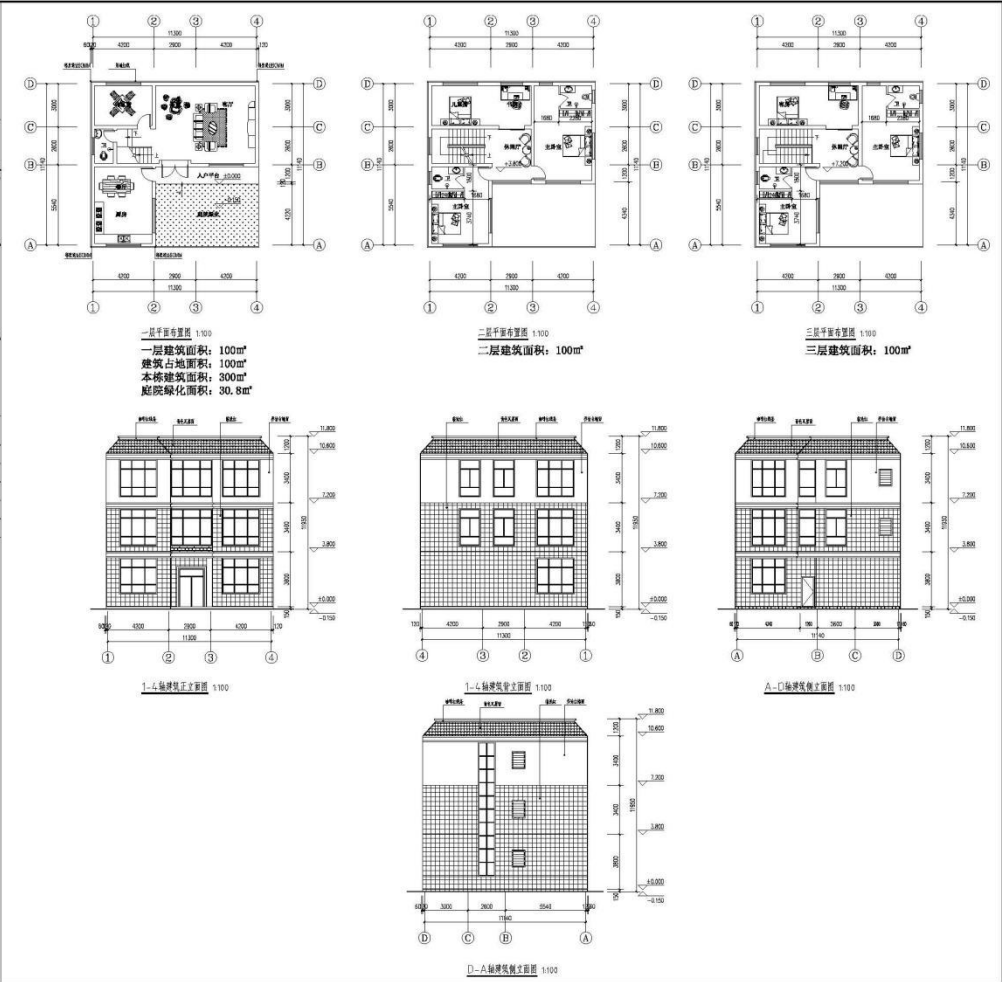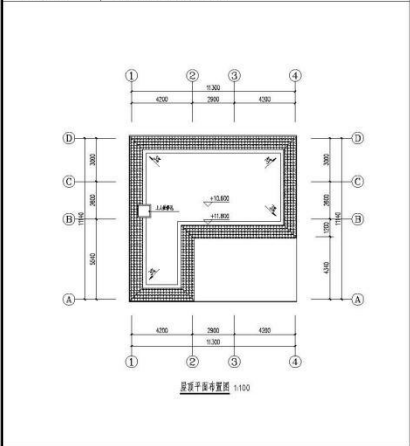

XXX 市建筑设计研究院		审定	设计负责人	校核	设计负责人	工程名称	名称	工程编号	阶段	日期	比例
		审核	项目负责	审核	项目负责	项目名称	名称	图号	图号	图号	图号