


## 临翔区自然资源局批前公示

根据《中华人民共和国城乡规划法》、《云南省城乡规划条例》和《临沧市城乡规划公开公示实施办法》，现将南翔路查某萍户《建设工程规划许可证》进行批前公示。如有异议，欢迎提出意见建议。

|       |   |
|-------|---|
| 项目名称  | <u>查某萍户</u> 个人建房建设项目   |
| 类型    | 批前公示   |
| 公示类别  | 建设工程规划许可证   |
| 建设单位  | <u>查某萍</u>   |
| 用地位置  | <u>南翔路</u> 东面， <u>市医院</u> 南面   |
| 拟建设规模 | 215 平方米（增建）   |
| 公示期限  | 7 个工作日（2021 年 2 月 22 日 至 2021 年 3 月 2 日）   |
| 联系电话  | 0883-2153881（国土空间和城乡规划股）   |
| 联系邮箱  | Lxrzycxgh@163.com   |
| 说明    | 1.书面反馈（申请）意见发表时间或邮戳日不应超过公示期的最后一天 24:00 前，逾期视为无效意见。2.书面意见应注明真实联系人姓名、联系方式。3.信件寄往“临沧市临翔区迎宾路 113 号临沧市临翔区自然资源局(请注明“规划公示”字样)。                                                               |
| 公示网址  | <a href="http://www.ynlx.gov.cn/lxqrmzf/lxqrmzf/zdlygk74/gtzyxxgkzl/cxghgkgs/pqgs/index.html">http://www.ynlx.gov.cn/lxqrmzf/lxqrmzf/zdlygk74/gtzyxxgkzl/cxghgkgs/pqgs/index.html</a> |
| 附件    | <u>查某萍户</u> 个人建房建设方案<br>(图纸为公示稿，以最终审核图纸为准)   |

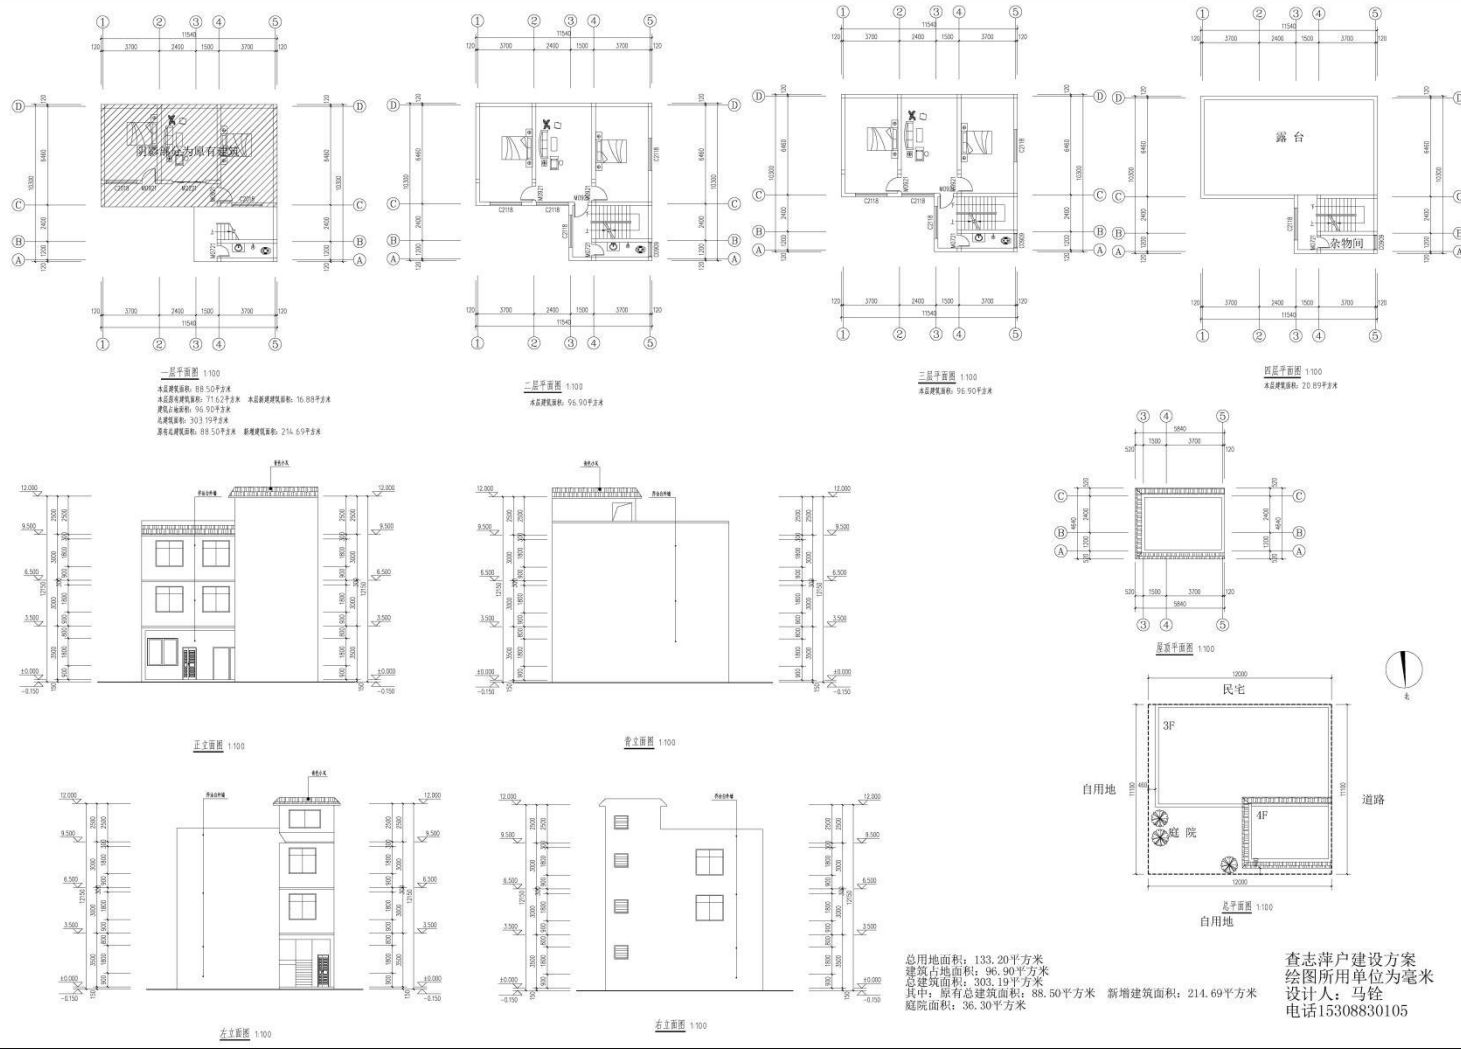

总用地面积: 133.20平方米  
建筑占地面积: 96.90平方米  
总建筑面积: 303.19平方米  
其中: 原有总建筑面积: 88.50平方米 新增建筑面积: 214.69平方米  
庭院面积: 36.50平方米

查志萍户建设方案  
绘图所用单位为毫米  
设计人: 马钰  
电话15308830105