


根据《中华人民共和国城乡规划法》、《云南省城乡规划条例》和《临沧市城乡规划公开公示实施办法》，现将**新亚太时代广场**工程竣工规划核实意见进行批前公示


项目名称	新亚太时代广场
建设单位	临沧森华信科技开发有限公司
用地位置	临沧市工业园区缅宁大道东侧新客运站南侧
用地性质	居住用地
用地面积	
建设工程规划许可证号	建字第临沧市 201900118 号
申请日期	2022 年 1 月 7 日
规划审批情况	新亚太时代广场住宅区 155670.08 m ² ，商业区 103142.37 m ² ，
规划实施情况	新亚太时代广场住宅区 151991.93 m ² ，商业区已建成 9485.81 m ² (其余在建)
公示期限	7 个工作日（2022 年 1 月 14 日至 2022 年 1 月 24 日）
公示网址	http://www.ynlx.gov.cn/lxqrmzf/lxqrmzf/zdlygk74/gtzyxxgkzl/cxghgkgs/pqgs/index.html
公示地点	新亚太时代广场住宅区门口
附件	新亚太时代广场住宅区规划竣工验收平面图、新亚太时代广场园林绿地异地建设平面图

意见反馈和联系方式： 对以上公示项目如有异议，请在公示期限内以书面形式将意见和建议反馈至临沧市临翔区迎宾路 113 号临沧市临翔区自然资源局（电话：0883-2153881，邮箱：Lxzrzcycxgh@163.com）。 逾期或无异议，我局将依法出具规划核实意见书。

新亚太时代广场住宅区规划竣工验收平面图
2645.30-33611.55

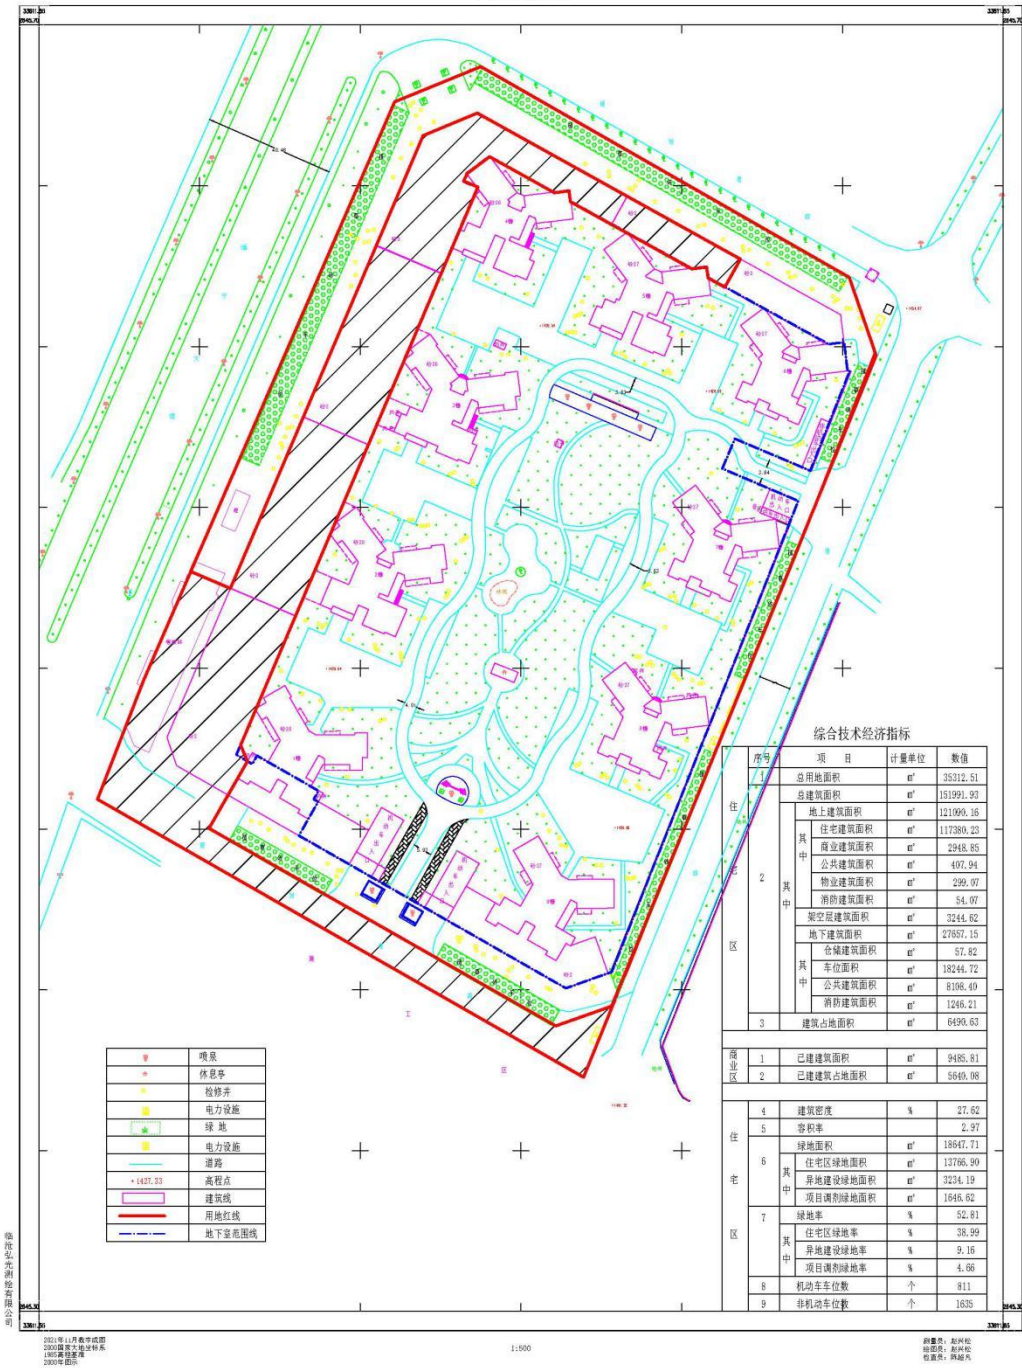

新亚太时代广场园林绿地异地建设平面图
2645.95-33611.60

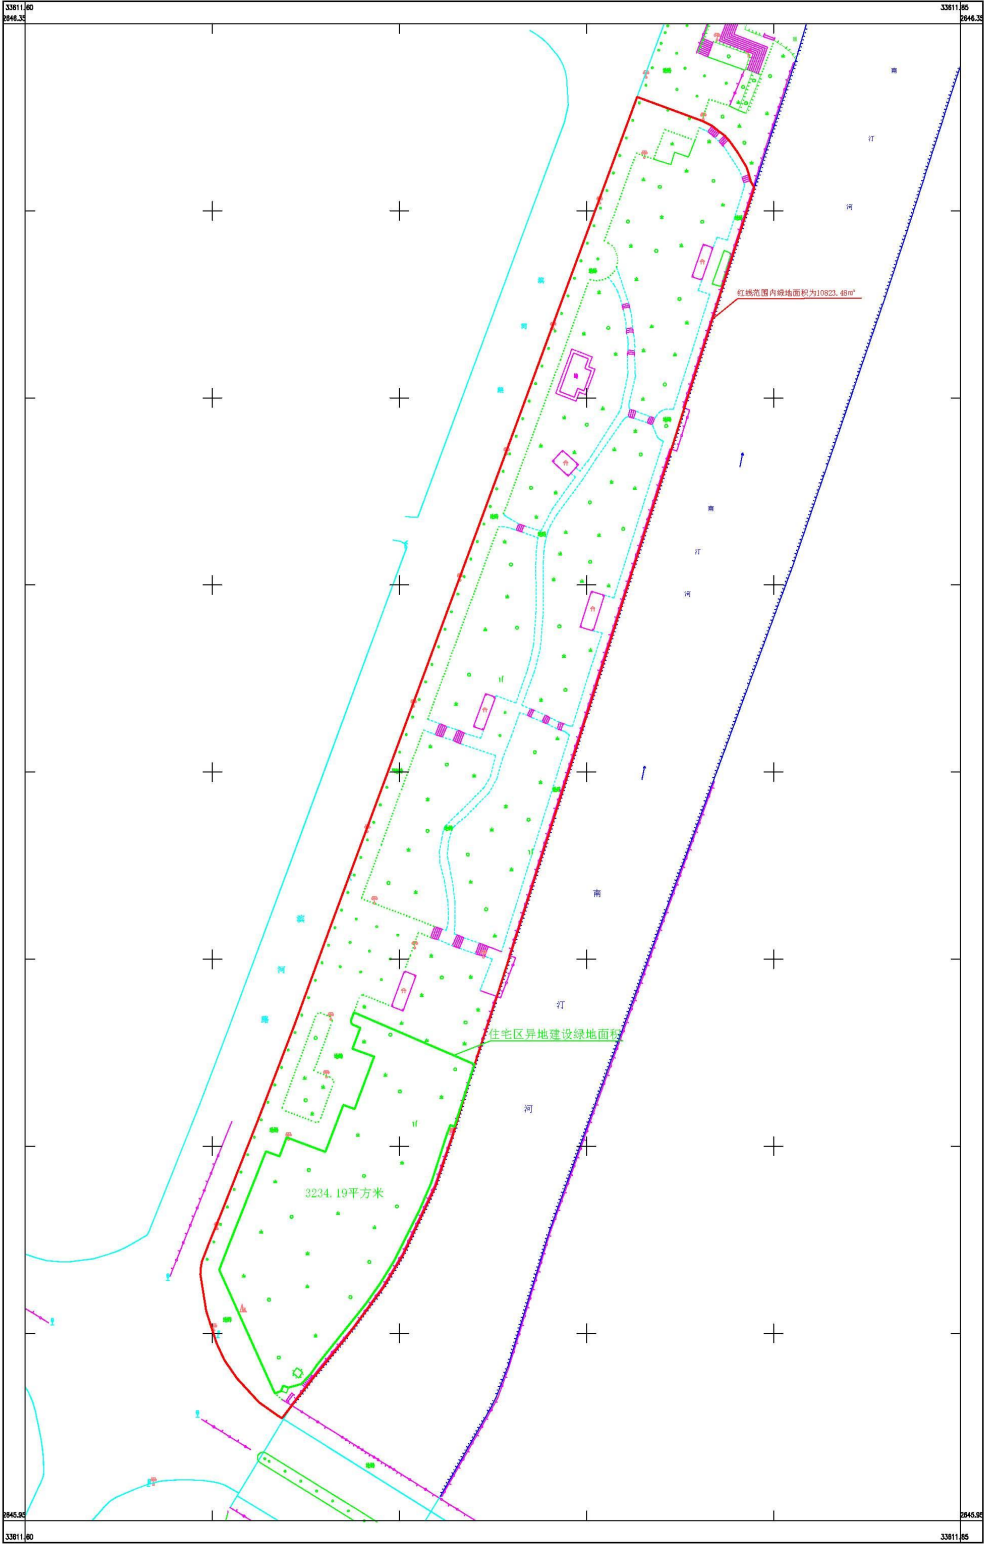

2021年12月数字底图
2000国家大地坐标系
1985高程基准
2000年投影

1:500

制图员：赵兴松
绘图员：赵兴松
检查员：陈超凡