
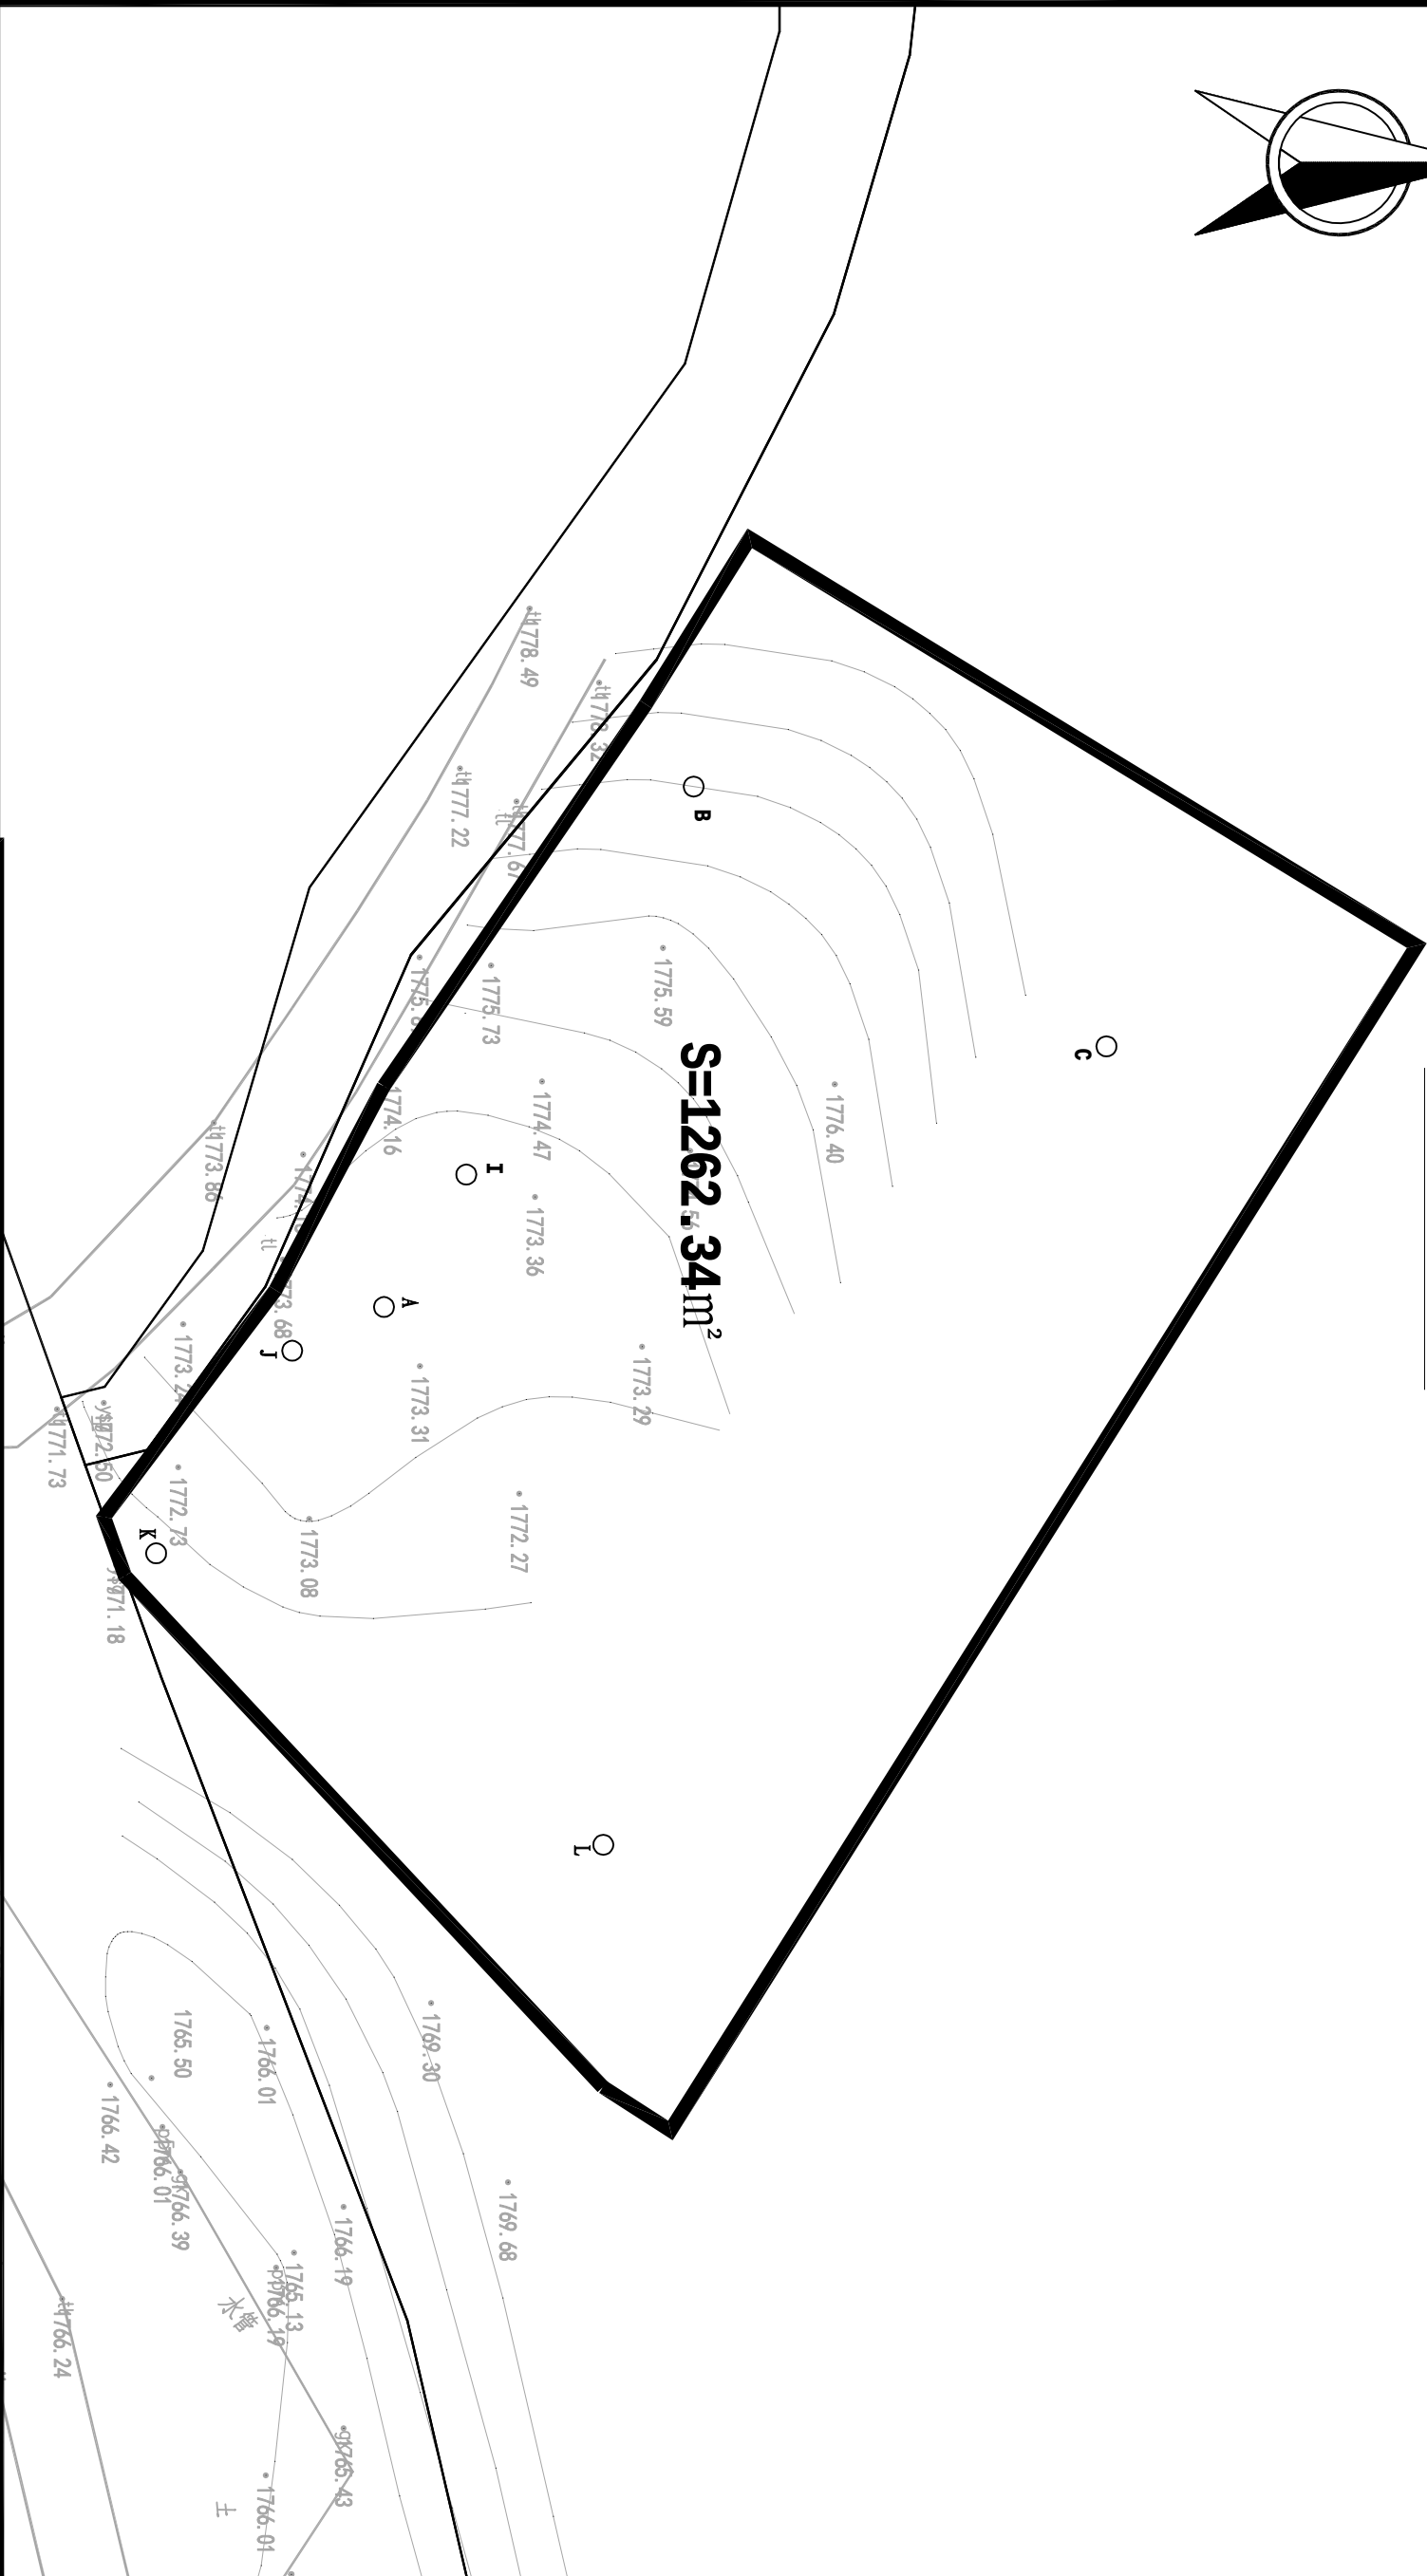


水厂范围示意图

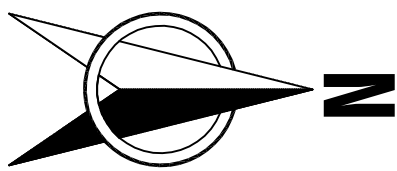

说明:

新建水厂位于章耿乡邦卖村大寨组, 占地面积1.8935亩。

长江水利开发集团(湖北)有限公司				章耿乡		证号	
邦卖村大寨组饮水安全工程				图号			
审	校	设	制	日期			
查	核	计	图				