


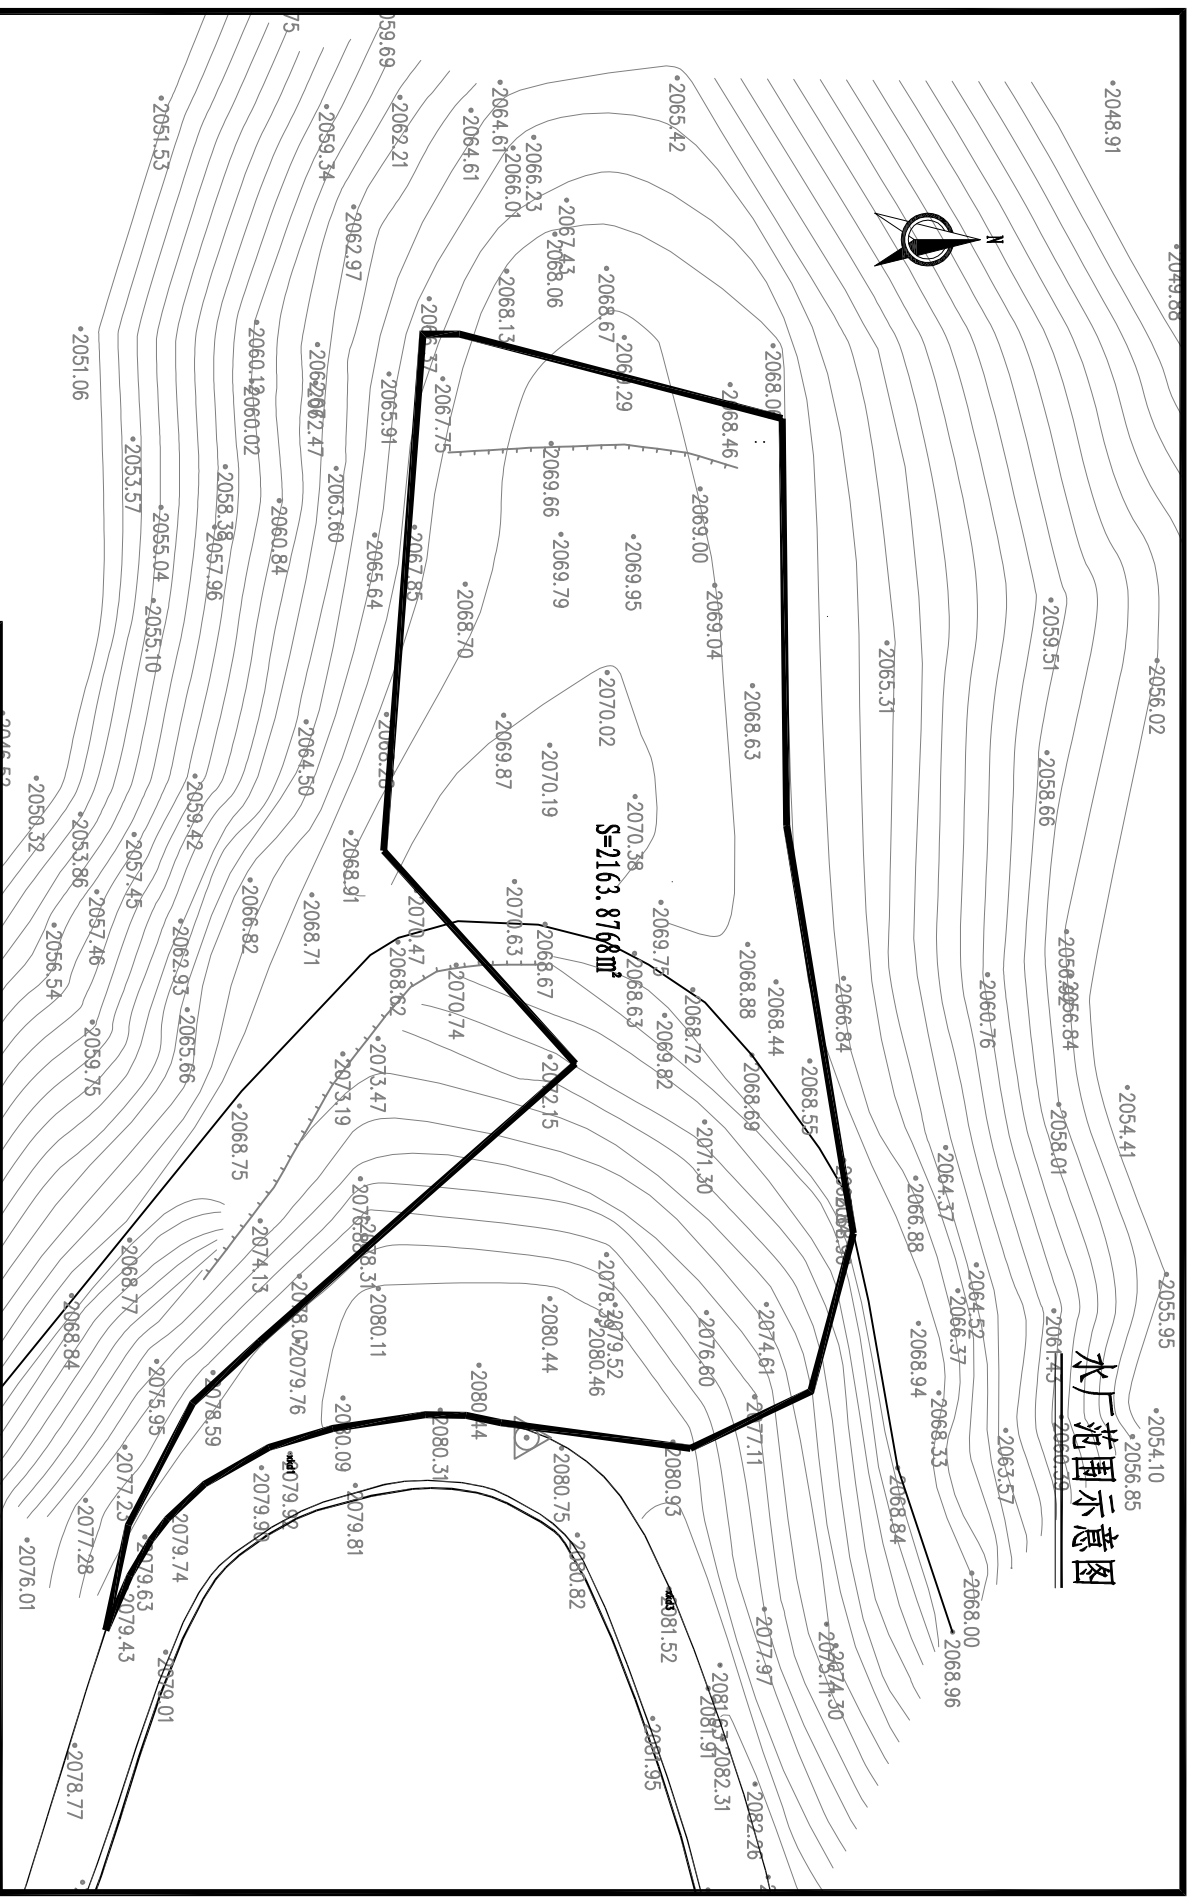

说明:

审 查	校 核	设计	制 图	日 期	证号	
					图号	
长江水利水电开发集团（湖北）有限公司			铁厂河水库供水工程			