


根据《中华人民共和国城乡规划法》、《云南省城乡规划条例》和《临沧市城乡规划公开公示实施办法》，现将忙令卧维安置区杨某林、杨某熙、杨某轩户个人建房项目《建设工程规划许可证》进行批后公开。

项目名称	杨某林、杨某熙、杨某轩户个人建房项目
类型	批后公开
公示类别	建设工程规划许可证
建设单位	杨某林、杨某熙、杨某轩
证书编号	
发证编号	临翔区 202000048
用地位置	位于卧维安置区，西环路西面，金玉旗缘住宅小区南侧
用地性质	住宅用地
用地面积	200.03 m ²
建设规模	298 m ²
公示期限	7 日（2020 年 12 月 31 日 至 2021 年 1 月 7 日）
信访电话	0883-2153881（国土空间和城乡规划股）
信访邮箱	Lxzrzycxgh@163.com
说明	1.书面反馈（申请）意见发表时间或邮戳日不应超过公示期的最后一天 2 4:00 前，逾期视为无效意见。2.书面意见应注明真实联系人姓名、联系方式。3.信件寄往“临沧市临翔区迎宾路 113 号临沧市临翔区自然资源局(请注明“规划公示”字样)。
公告地点	临翔区自然资源局内公示栏。
公告网址	http://www.ynlx.gov.cn/lxqrmzf/lxqrmzf/zdlygk74/gtzyxxgkzl/gzdt95/index.html
附件	杨某林、杨某熙、杨某轩户个人建房图纸
备注	1.房屋用途：居住 2.建房时须实地核验

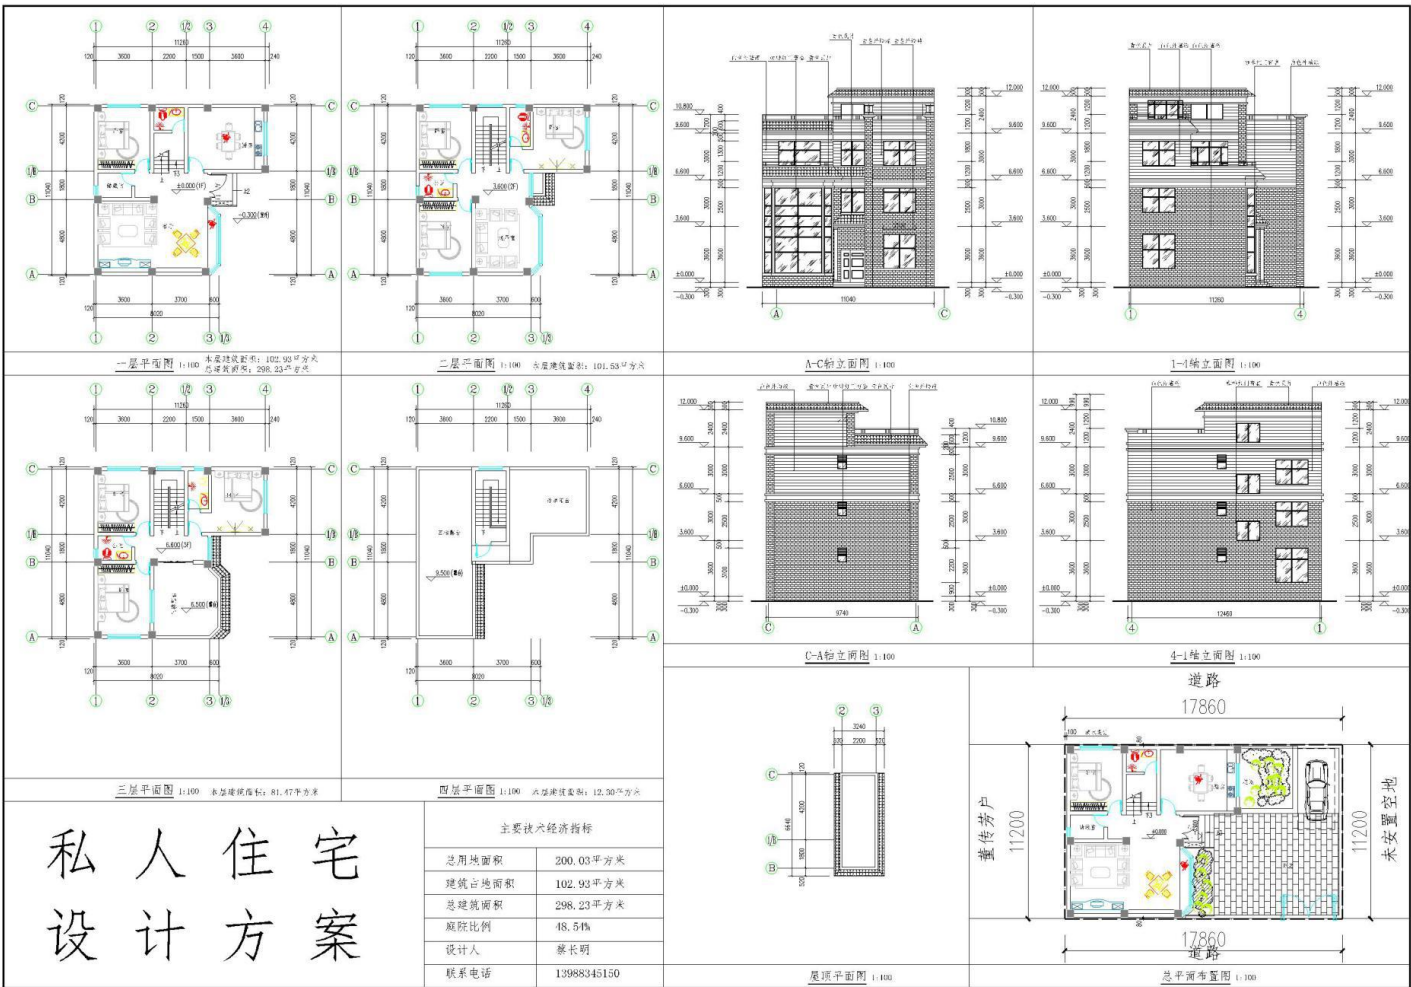

私人住宅
设计方案