



临翔区自然资源局批前公示

根据《中华人民共和国城乡规划法》、《云南省城乡规划条例》和《临沧市城乡规划公示实施办法》，现将“临翔区头塘街章嘎老旧小区改造带动城市更新项目市政道路及雨污管网”建设工程《建设工程规划许可证》进行批前公示。如有异议，欢迎提出意见建议。


项目名称	“临翔区头塘街章嘎老旧小区改造带动城市更新项目市政道路及雨污管网”建设工程
类型	批前公示
公示类别	建设工程规划许可证
建设单位	临沧市临翔区住房和城乡建设局
用地位置	位于头塘街章嘎老旧小区片区
主要建设内容	1.新建雨污分流管网约 8439 米，其中雨水管道全长 1229 米，污水管道全长 7209.6 米；2.新建市政道路 2 条（中平路、头塘路），中平路路宽 24 米、头塘路路宽 16 米，道路设计总长 666.17 米，总面积 17157.42 平方米；3.改扩建市政道路 1 条（中平路西延段），道路设计总长 319.03 米，路宽 24 米，道路面积 7315.16 平方米。
公示期限	7 个工作日（2021 年 2 月 5 日至 2021 年 2 月 11 日）
联系电话	0883-2153881（国土空间和城乡规划股）
联系邮箱	Lxrzycxgh@163.com
说明	1.书面反馈（申请）意见发表时间或邮戳日不应超过公示期的最后一天 24:00 前，逾期视为无效意见。2.书面意见应注明真实联系人姓名、联系方式。3.信件寄往“临沧市临翔区迎宾路 113 号临沧市临翔区自然资源局(请注明“规划公示”字样)。
公示网址	http://www.ynlx.gov.cn/lxqrmzf/lxqrmzf/zdlygk74/gtzyxxgkzl/cxghgkgs/pqgs/index.html
附件	“临翔区头塘街章嘎老旧小区改造带动城市更新项目市政道路及雨污管网”工程公示稿

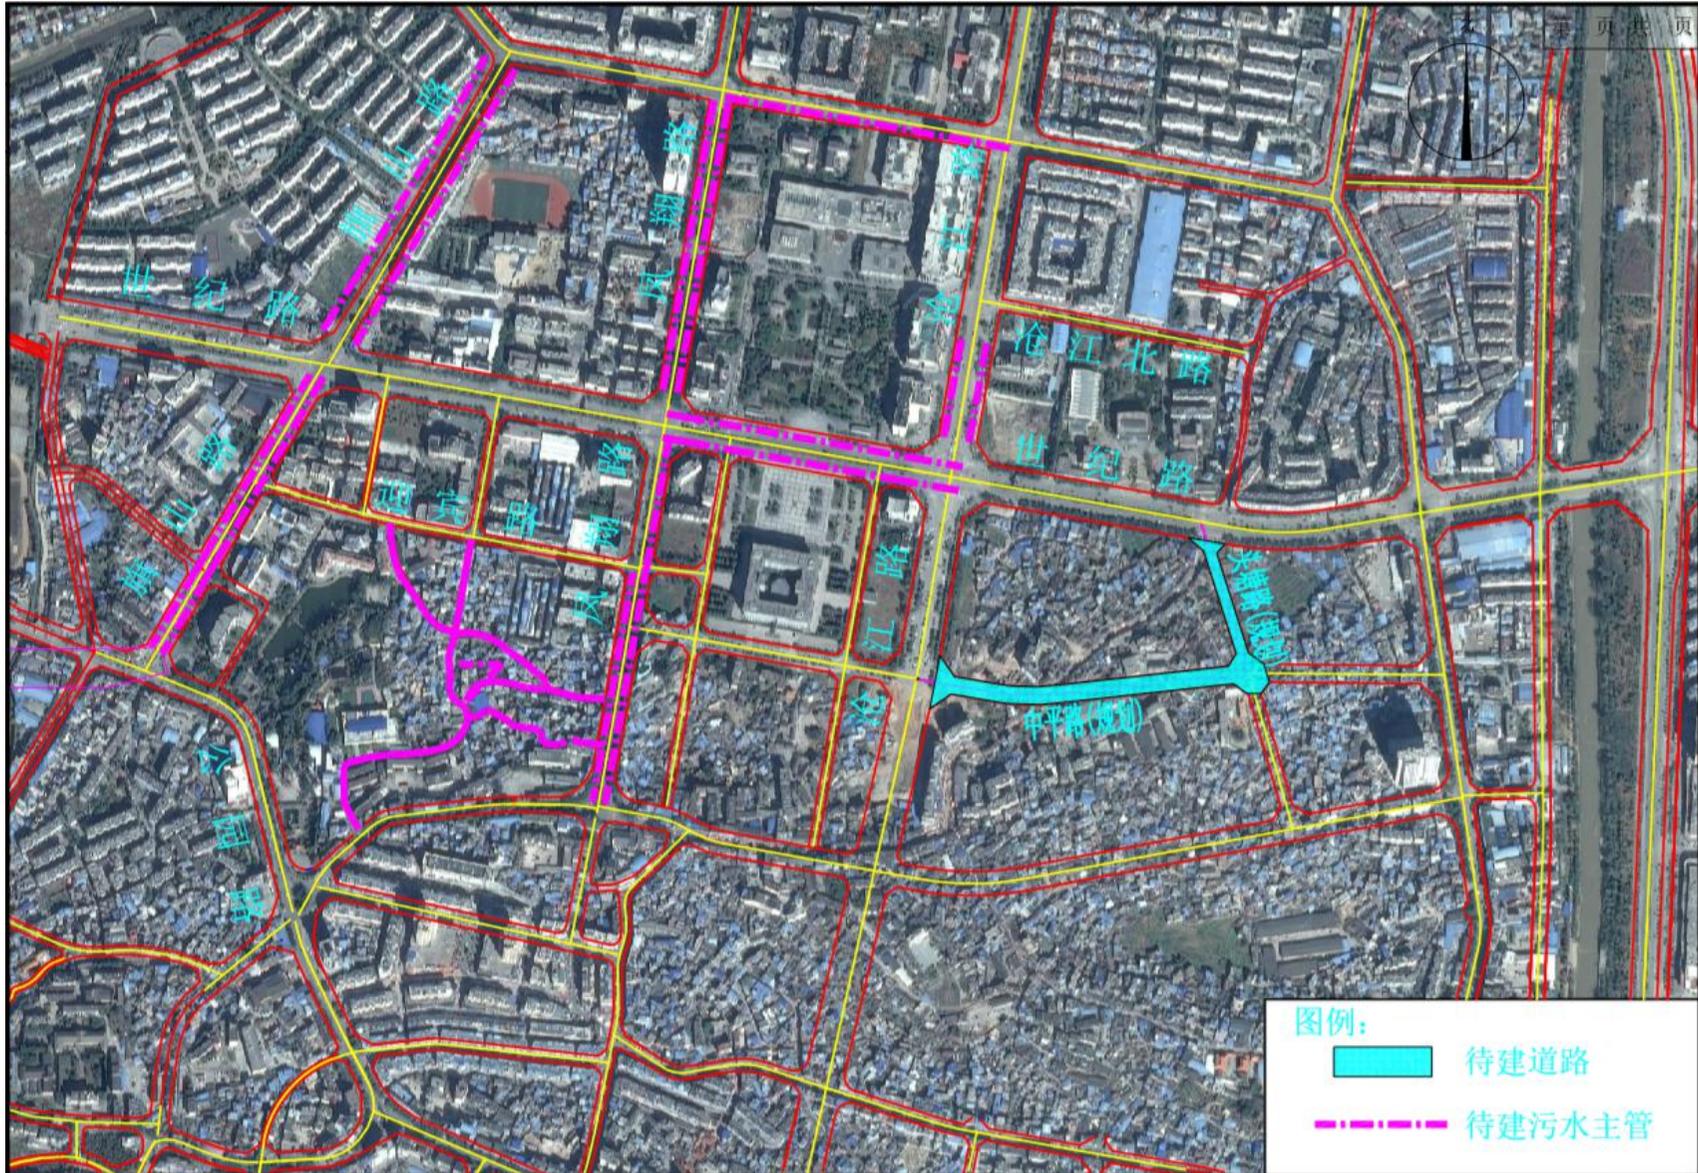



	图名	区位图	设计阶段	方案设计	审核人	夏总林	设计人	陈	项目负责人		图纸编号		日期	2020/12

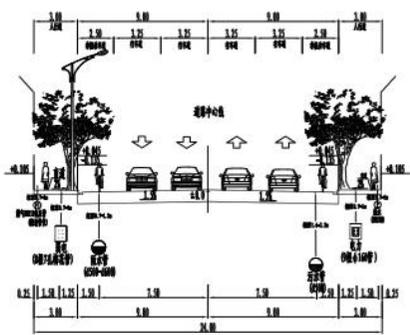

中平路(规划)标准横断面图 1:50

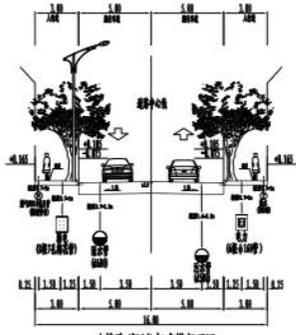


头巷路(规划)标准横断面图 1:50

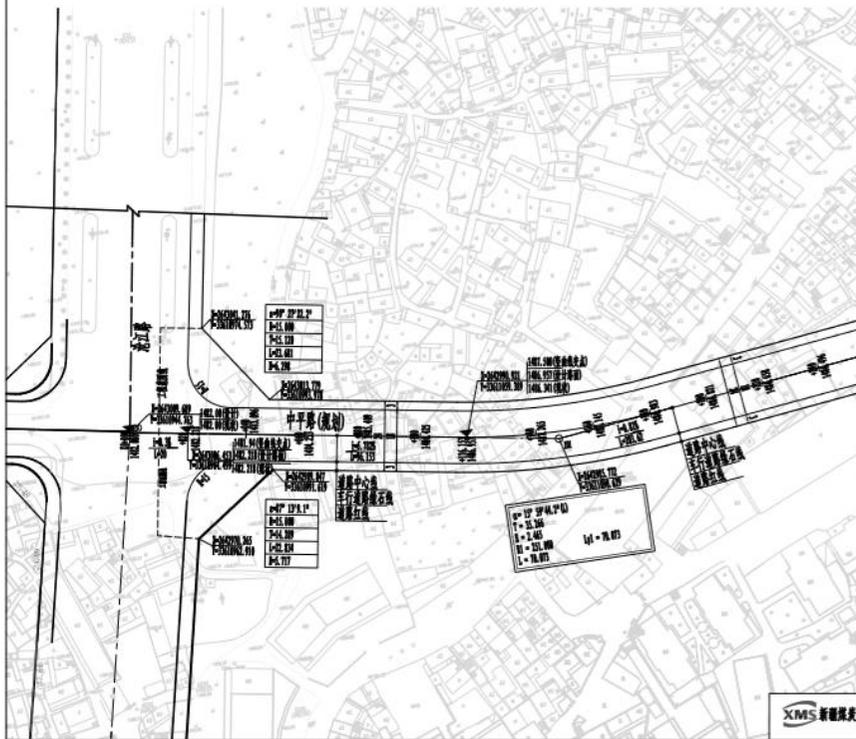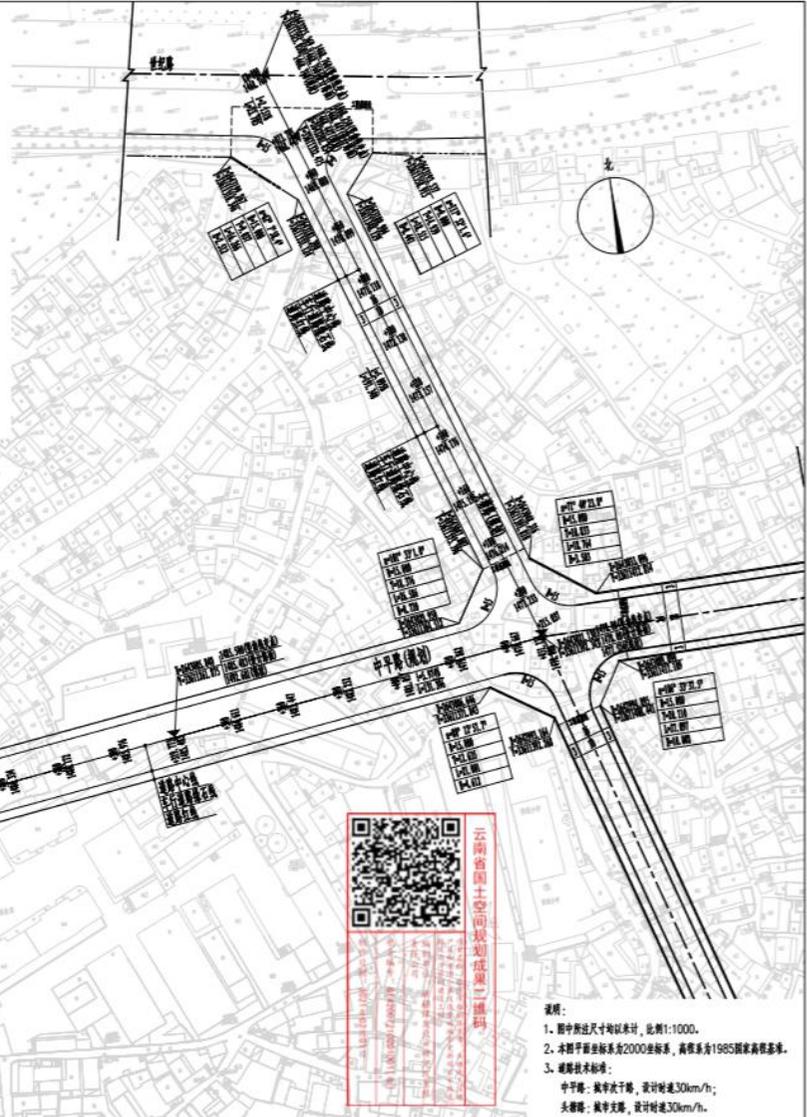

云南省国土空间规划信息二维码

说明:
 1. 图中所注尺寸均以米计, 比例1:1000.
 2. 本图平面坐标系为2000坐标系, 高程基准为1985国家高程基准.
 3. 道路技术标准:
 中平路: 城市次干路, 设计时速30km/h;
 头巷路: 城市支路, 设计时速30km/h.

	姓名 中平路(规划)、头巷路(规划) 编制组	设计阶段 方案设计	审核人 曹磊	设计人 杨	项目负责人

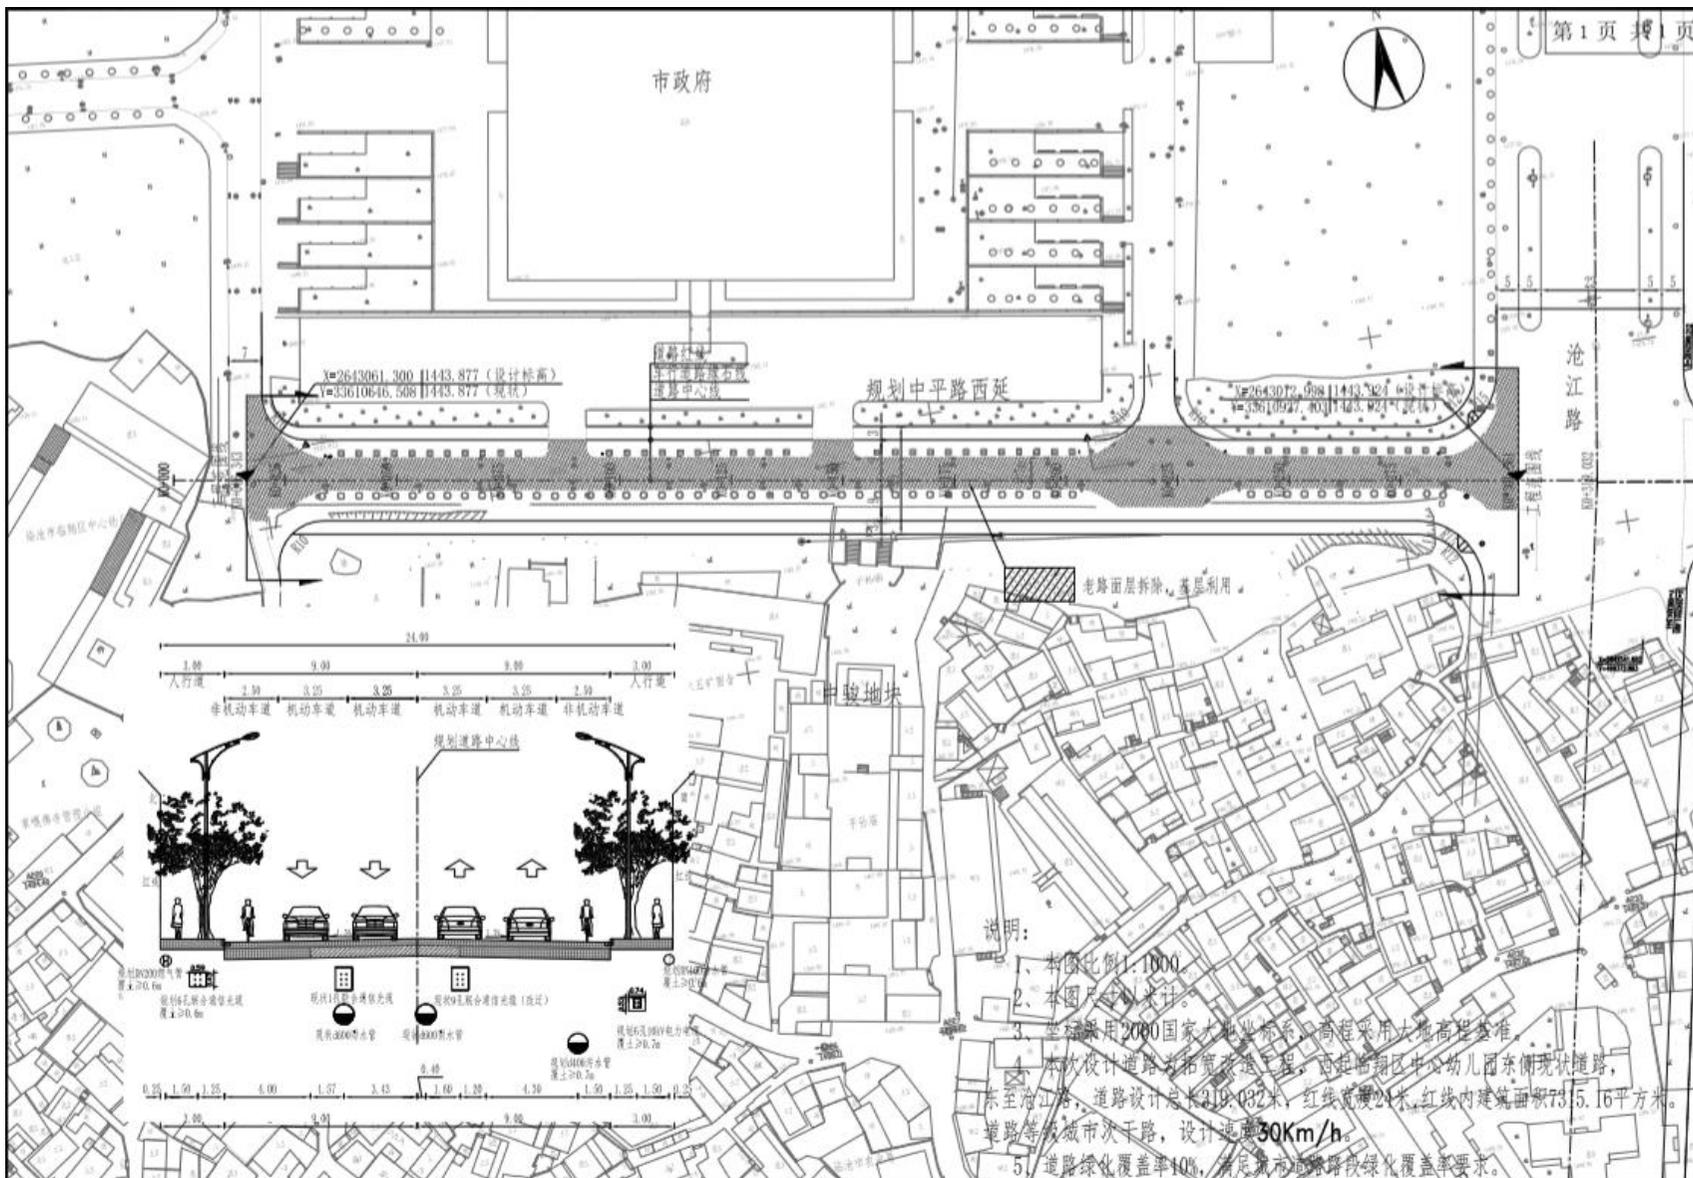

说明：
 1. 本图比例 1:1000。
 3. 坐标采用 2000 国家大地坐标系，高程采用大地高程基准。
 4. 本次设计道路为拓宽改造工程，西起临翔区中心幼儿园东侧现状道路，东至沧江路，道路设计总长 219.032 米，红线宽 24 米，红线内建筑面积 7315.16 平方米。道路等级为城市次干路，设计速度 30Km/h。
 5. 道路绿化覆盖率 10%，满足城市道路路段绿化覆盖率要求。

新疆煤炭设计研究院有限责任公司	项目名称	临翔市临翔区东坝、头坝片区棚户区及老旧小区改造暨道路提升项目（规划中平路西延道路工程）	专业名称	道路工程	审定人		校核人	李若业	专业负责人		子项目编号		比例	详图
	图名	道路平面图	设计阶段	方案设计	审核人	魏志林	设计人	李	项目负责人		图纸编号	FA-DL-04	日期	2021/01